

1	2
3	4

ТЗОВ "БЕЛЗАГРОБУДРЕСТАВРАЦІЯ"

Замовник: Громадська організація "Європейський діалог"

Капітальний ремонт будівлі гуртожитку Державного навчального закладу
«Угнівський аграрно-будівельний ліцей» у м. Белз, вул. Княжа, 2б
Червоноградського району Львівської області

Р О Б О Ч И Й П Р О Е К Т

Т О М 3

АРХІТЕКТУРНО-БУДІВЕЛЬНІ РІШЕННЯ
40/02-02-2024-АБ

ДИРЕКТОР

ГАП

.....

підпис

М.Жигайло

.....

підпис

М.Жигайло

СКЛАД ПРОЕКТУ

ТОМ	ШИФР		НАЙМЕНУВАННЯ	ПРИМІТКИ
1	40/02-02-2024	ПЗ	ЗАГАЛЬНА ПОЯСНОВАЛЬНА ЗАПИСКА	
2	40/02-02-2024	ГП	ГЕНПЛАН	
3	40/02-02-2024	АБ	АРХІТЕКТУРНО-БУДІВЕЛЬНІ РІШЕННЯ	
4	40/02-02-2024	К	КОШТОРИСНА ДОКУМЕНТАЦІЯ	

ВІДОМІСТЬ РОБОЧИХ КРЕСЛЕНЬ КОМПЛЕКТУ АБ

Аркуш	Найменування	Примітки
1	Загальні дані (початок)	
2	Загальні дані (кінець)	
3	Фотофіксація (існ. стан)	
4	Фотофіксація (існ. стан)	
5	Фасад 1-4/1 М1:100 (існ. стан)	
6	Фасад В-А М1:100 (існ. стан)	
7	Фасад 4-1 М1:100 (існ. стан)	
8	Фасад А/1-В М1:100 (існ. стан)	
9	План 1-го поверху М1:100	
10	План 2-го поверху М1:100	
11	Фасад В-А М1:100	
12	Фасад 1-4/1 М1:100	

ВІДОМІСТЬ РОБОЧИХ КРЕСЛЕНЬ КОМПЛЕКТУ АБ

Аркуш	Найменування	Примітки
13	Фасад А/1-В М1:100	
14	Фасад 4-1 М1:100	
15	Перетин 1-1 М1:100	
16	Перетин 2-2 М1:100	
17	План покрівлі М1:100	
18	Утеплення фасаду; Вузол "У.1.1"	
19	Утеплення фасаду; Вузол "У.1.2"	
20	Утеплення фасаду; Вузол "У.2.1"	
21	Утеплення фасаду; Вузол "У.2.2"	
22	Утеплення фасаду; Вузол "У.6.1"; Вузол "У.6.2"	
23	Утеплення фасаду; Вузол "У.6.3";	
24	Маркувальний план 1-го поверху М1:100	
25	Маркувальний план 2-го поверху М1:100	
26	Відомість заповнення вхідних дверних прорізів	
27	Відомість заповнення віконних прорізів	
28	Вузол "В.1"; Підвіконня та водозлив	
29	Специфікація елементів організованого водовідводу даху	
30	План влаштування відмостки	
31	Вузол відмостки	

Архітектурно-технічні рішення, прийняті в цьому розділі проекту відповідають вимогам екологічних, санітарно-гігієнічних і протипожежних чинних норм, правил і стандартів та забезпечують безпечну експлуатацію при дотриманні передбачених заходів і нормативних правил експлуатації.						40/02-02-2024-АБ					
						вул. Княжа, 2Б м. Белз, Червоноградський район, Львівська область замовник: Громадська організація "Європейський діалог"					
ГАП		М.Жигайло									
Розробив		М.Жигайло		2024		Капітальний ремонт будівлі гуртожитку Державного навчального закладу «Угнівський аграрно-будівельний ліцей» у м. Белз, вул. Княжа, 2Б Червоноградського району Львівської області		Стадія	Аркуш	Аркушів	
Загальні дані (початок)						ТЗОВ		"БЕЛЗАГРОБУДРЕСТАВРАЦІЯ"			

ТЕХНІКО-ЕКОНОМІЧНІ ПОКАЗНИКИ

№п/п	Найменування	Одиниці виміру	Кількість	Примітки
1	2	3	4	5
1	Найменування об'єкта будівництва, місце його розташування	"Капітальний ремонт будівлі гуртожитку Державного навчального закладу «Угнівський аграрно-будівельний ліцей» у м. Белз, вул. Княжа, 26 Червоноградського району Львівської області" Місцерозташування: вул. Княжа, 2Б м. Белз, Червоноградський район, Львівська область		
2	Вид будівництва	капітальний ремонт		
3	Проектна тривалість експлуатації	років	20	
4	Ступінь вогнетривкості будівлі	ступінь	III	
5	Поверховість	поверхів	2	
7	Загальна площа будівлі	м2	256,2	
8	Будівельний об'єм	м3	1379,0	
9	Площа утеплення фасаду (в т.ч. фундамент)	м2	420,0	
11	Тривалість будівництва	місяців	2	

ВІДОМІСТЬ ДОКУМЕНТІВ НА ЯКІ ПОСИЛАЮТЬСЯ ТА ДОДАЮТЬСЯ

Позначення	Найменування	Примітки
1	2	3
ДБН Б.2.2-12:2019	Планування і забудова територій	
ДБН В.1.1.7-2016	Пожежна безпека об'єктів будівництва	
ДБН В.1.1-12-2014	Будівництво у сейсмічних районах України	
ДБН В.2.2-15:2021	Житлові будинки. Основні положення	
ДБН В.2.2-40:2018	Інклюзивність будівель і споруд	
ДБН В.2.6-31:2021	Теплова ізоляція та енергоефективність будівель	
ДСТУ Б А.2.4-4:2009	Основні вимоги до проектної та робочої документації	
ДСТУ Б В.2.6-23:2009	Конструкції будинків і споруд. Блоки віконні та дверні.	
ДСТУ Б В.2.6-49:2008	Конструкції будинків і споруд. Огорожі сходів, балконів і дахів сталеві	

Загальні дані

Підставою для розроблення робочого проекту (далі РП) по об'єкту : "Капітальний ремонт будівлі гуртожитку Державного навчального закладу «Угнівський аграрно-будівельний ліцей» у м. Белз, вул. Княжа, 26 Червоноградського району Львівської області" є наступні документи та вихідні дані :

1. Заява Громадська організація "Європейський діалог" на розроблення РП;
2. _____ № _____ від _____ р.
3. Завдання на проектування;
4. Генплан м. Белз;
5. Топогеодезична зйомка М1:500,
6. Обмірні креслення;
7. Інші вихідні дані

Місце розташування об'єкта: вул. Княжа, 2Б м. Белз, Червоноградський район, Львівська область.

Нормативні дані:

Кліматичний район - I B
 Температура зовнішнього повітря холодних п'ятиденки - -19°C
 Вітровий район - III
 Сніговий район - I
 Снігове навантаження - 1,26Гс/м²
 Нормативна глибина промерзання ґрунту - 1,0м

Архітектурно-технічні рішення, прийняті в цьому розділі проекту відповідають вимогам екологічних, санітарно-гігієнічних і протипожежних чинних норм, правил і стандартів та забезпечують безпечну експлуатацію при дотриманні передбачених заходів і нормативних правил експлуатації.

ГАП

М.Жигайло

40/02-02-2024-АБ

вул. Княжа, 2Б м. Белз, Червоноградський район, Львівська область
 замовник: Громадська організація "Європейський діалог"

Зм.	Кільк.	Арк.	Чодок	Підпис	Дата	Стадія	Аркуш	Аркушів
				ГАП	М.Жигайло 2024	Капітальний ремонт будівлі гуртожитку Державного навчального закладу «Угнівський аграрно-будівельний ліцей» у м. Белз, вул. Княжа, 26 Червоноградського району Львівської області	РП	2
				Розробив	М.Жигайло 2024	Загальні дані (кінець)		ТЗОВ "БЕЛЗАГРОБУДРЕСТАВРАЦІЯ"



Примітки
 1. За відносну відмітку ± 0.000 прийняти рівень чистої підлоги 1 поверху;
 2. Даний аркуш розглядати разом із арк. № _____

						40/02-02-2024-АБ			
						вул. Княжа, 2Б м. Белз, Червоноградський район, Львівська область замовник: Громадська організація "Європейський діалог"			
Зм.	Кільк.	Арк.	Недок.	Підпис	Дата				
	ГАП	М.Жигайло			2024	Капітальний ремонт будівлі гуртожитку Державного навчального закладу «Угнівський аграрно-будівельний ліцей» у м. Белз, вул. Княжа, 2Б Червоноградського району Львівської області	Стадія	Аркуш	Аркушів
	Розробив	М.Жигайло			2024		РП	3	
						Фотофіксація (існ. стан)	ТЗОВ "БЕЛЗАГРОБУДРЕСТАВРАЦІЯ"		




Примітки

1. За відносну відмітку ± 0.000 прийняти рівень чистої підлоги 1 поверху;
2. Даний аркуш розглядати разом із арк. № _____


				<i>[Signature]</i>	2024
Зм.	Кільк.	Арк.	Недок	Підпис	Дата

40/02-02-2024-АБ
 Фотофіксація (існ. стан)

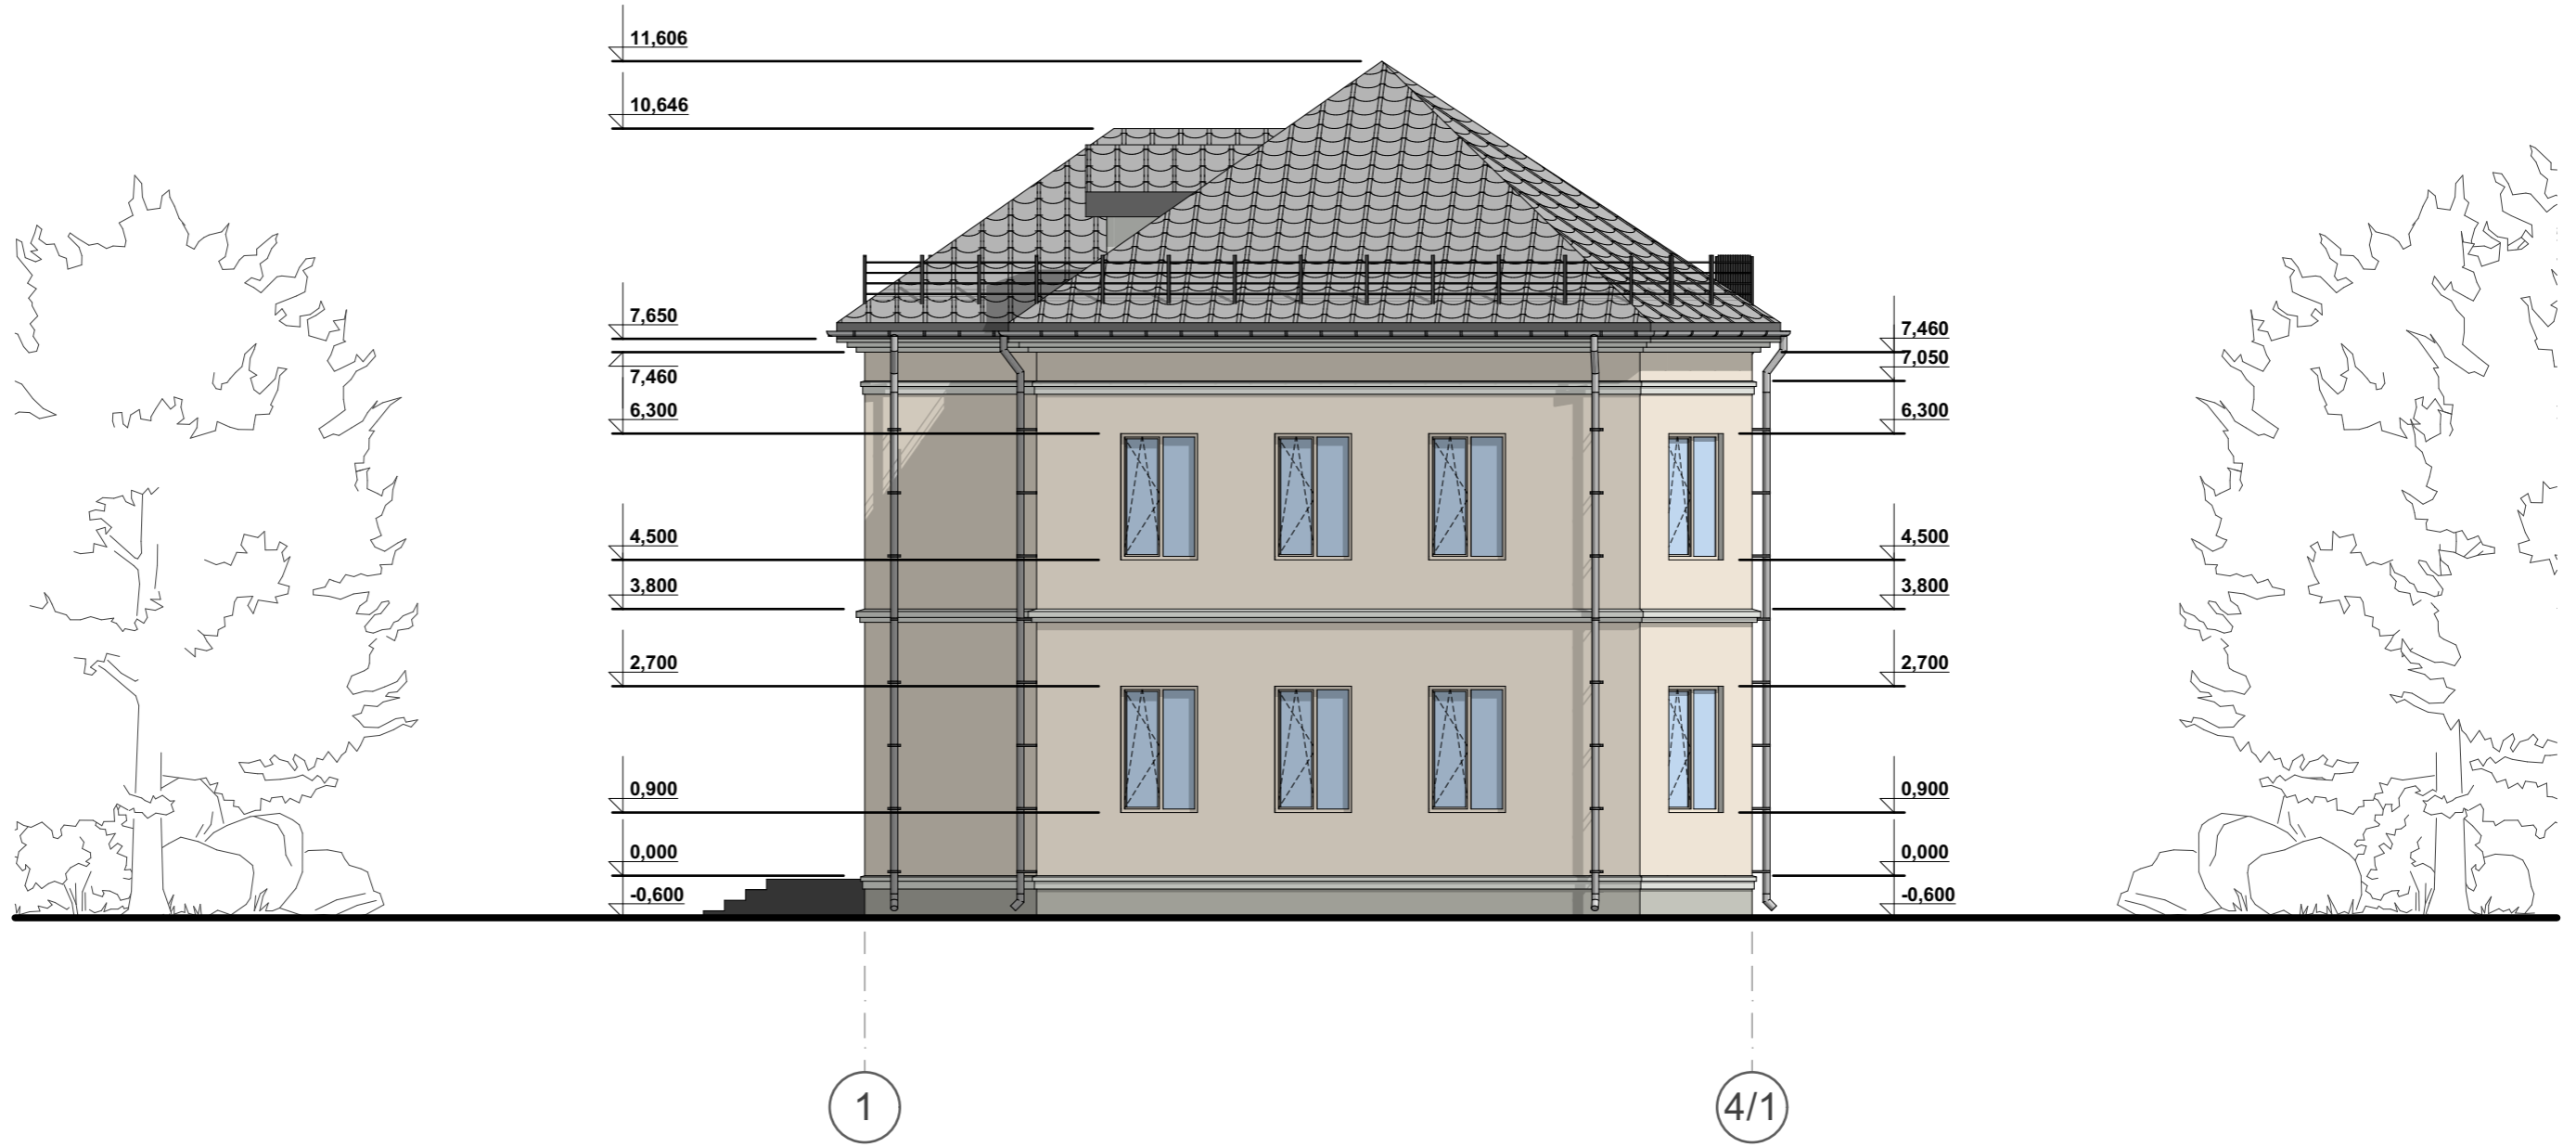


Примітки
 1. За відносну відмітку ± 0.000 прийняти рівень чистої підлоги 1 поверху;
 2. Даний аркуш розглядати разом із арк. № _____

						40/02-02-2024-АБ		
						вул. Княжа, 2Б м. Белз, Червоноградський район, Львівська область замовник: Громадська організація "Європейський діалог"		
Зм.	Кільк.	Арк.	Недок.	Підпис	Дата	Стадія	Аркуш	Аркушів
	ГАП	М.Жигайло			2024	Капітальний ремонт будівлі гуртожитку Державного навчального закладу «Угнівський аграрно-будівельний ліцей» у м. Белз, вул. Княжа, 2Б Червоноградського району Львівської області	РП	5
	Розробив	М.Жигайло			2024	Фасад 1-4/1 М1:100 (існ. стан)	ТЗОВ "БЕЛЗАГРОБУДРЕСТАВРАЦІЯ"	

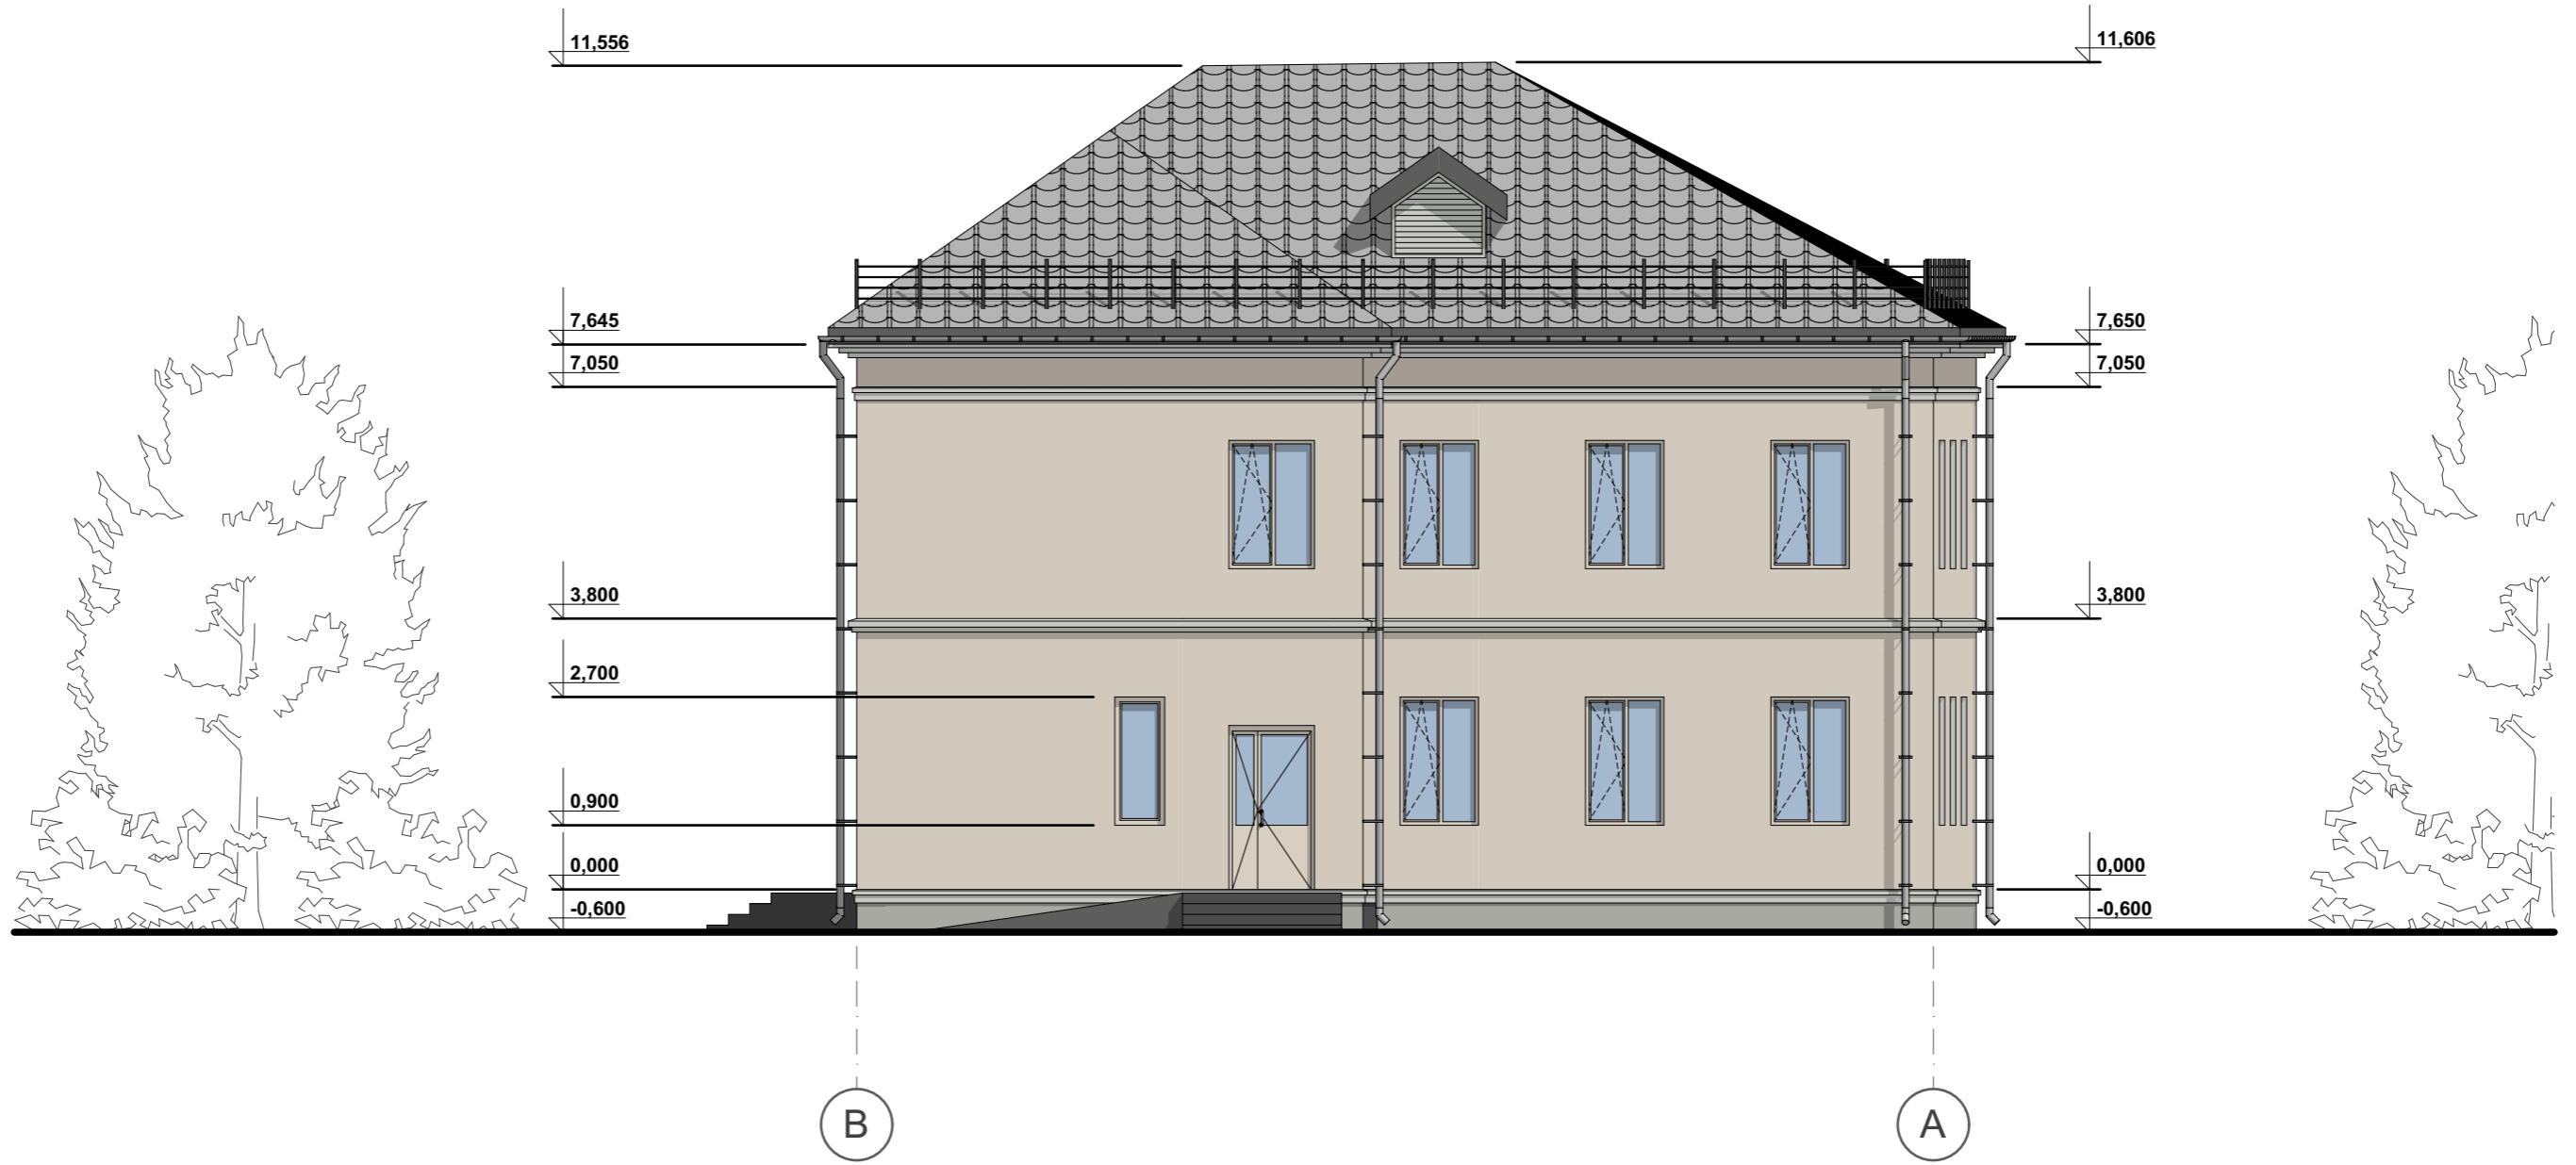

Примітки
 1. За відносну відмітку ± 0.000 прийняти рівень чистої підлоги 1 поверху;
 2. Даний аркуш розглядати разом із арк. № _____


						40/02-02-2024-АБ		
						вул. Княжа, 2Б м. Белз, Червоноградський район, Львівська область замовник: Громадська організація "Європейський діалог"		
Зм.	Кільк.	Арк.	Недок.	Підпис	Дата	Стадія	Аркуш	Аркушів
	ГАП	М.Жигайло			2024	Капітальний ремонт будівлі гуртожитку Державного навчального закладу «Угнівський аграрно-будівельний ліцей» у м. Белз, вул. Княжа, 2Б Червоноградського району Львівської області	РП	6
	Розробив	М.Жигайло			2024		ТЗОВ "БЕЛЗАГРОБУДРЕСТАВРАЦІЯ"	
						Фасад В-А М1:100 (існ. стан)		

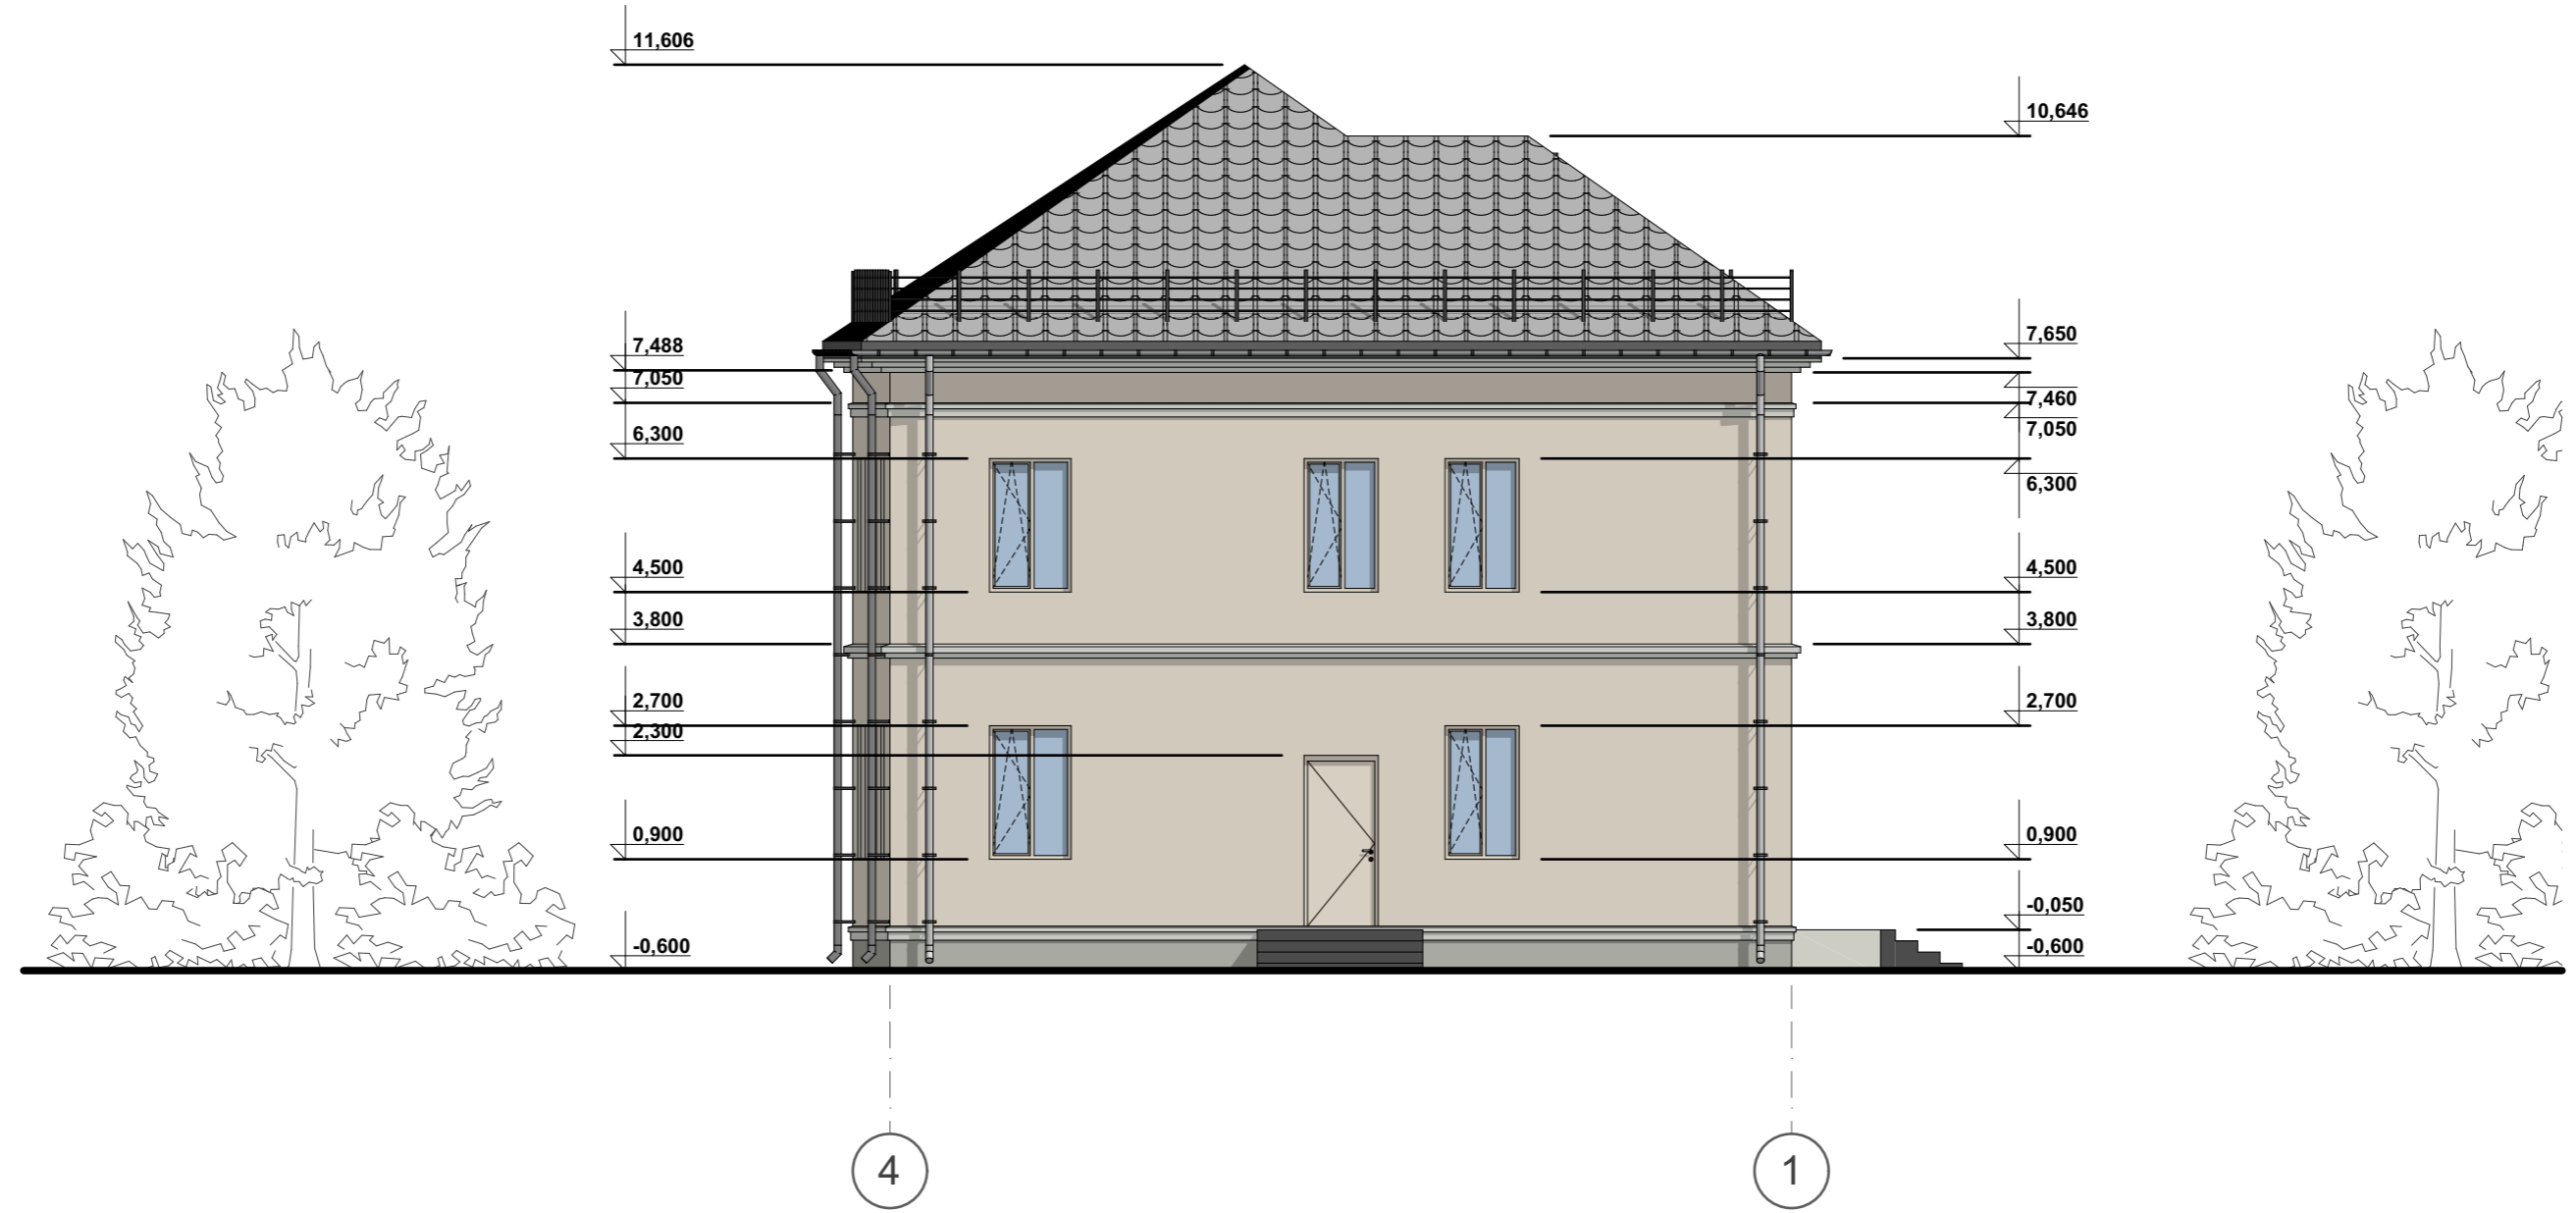

Примітки


1. За відносну відмітку ± 0.000 прийняти рівень чистої підлоги 1 поверху;
2. Даний аркуш розглядати разом із арк. № _____

						40/02-02-2024-АБ			
						вул. Княжа, 2Б м. Белз, Червоноградський район, Львівська область замовник: Громадська організація "Європейський діалог"			
Зм.	Кільк.	Арк.	Недок.	Підпис	Дата	Капітальний ремонт будівлі гуртожитку Державного навчального закладу «Угнівський аграрно-будівельний ліцей» у м. Белз, вул. Княжа, 2Б Червоноградського району Львівської області	Стадія	Аркуш	Аркушів
				М.Жигайло	2024		РП	7	
				М.Жигайло	2024				
						Фасад 4-1 М1:100 (існ. стан)	ТЗОВ "БЕЛЗАГРОБУДРЕСТАВРАЦІЯ"		

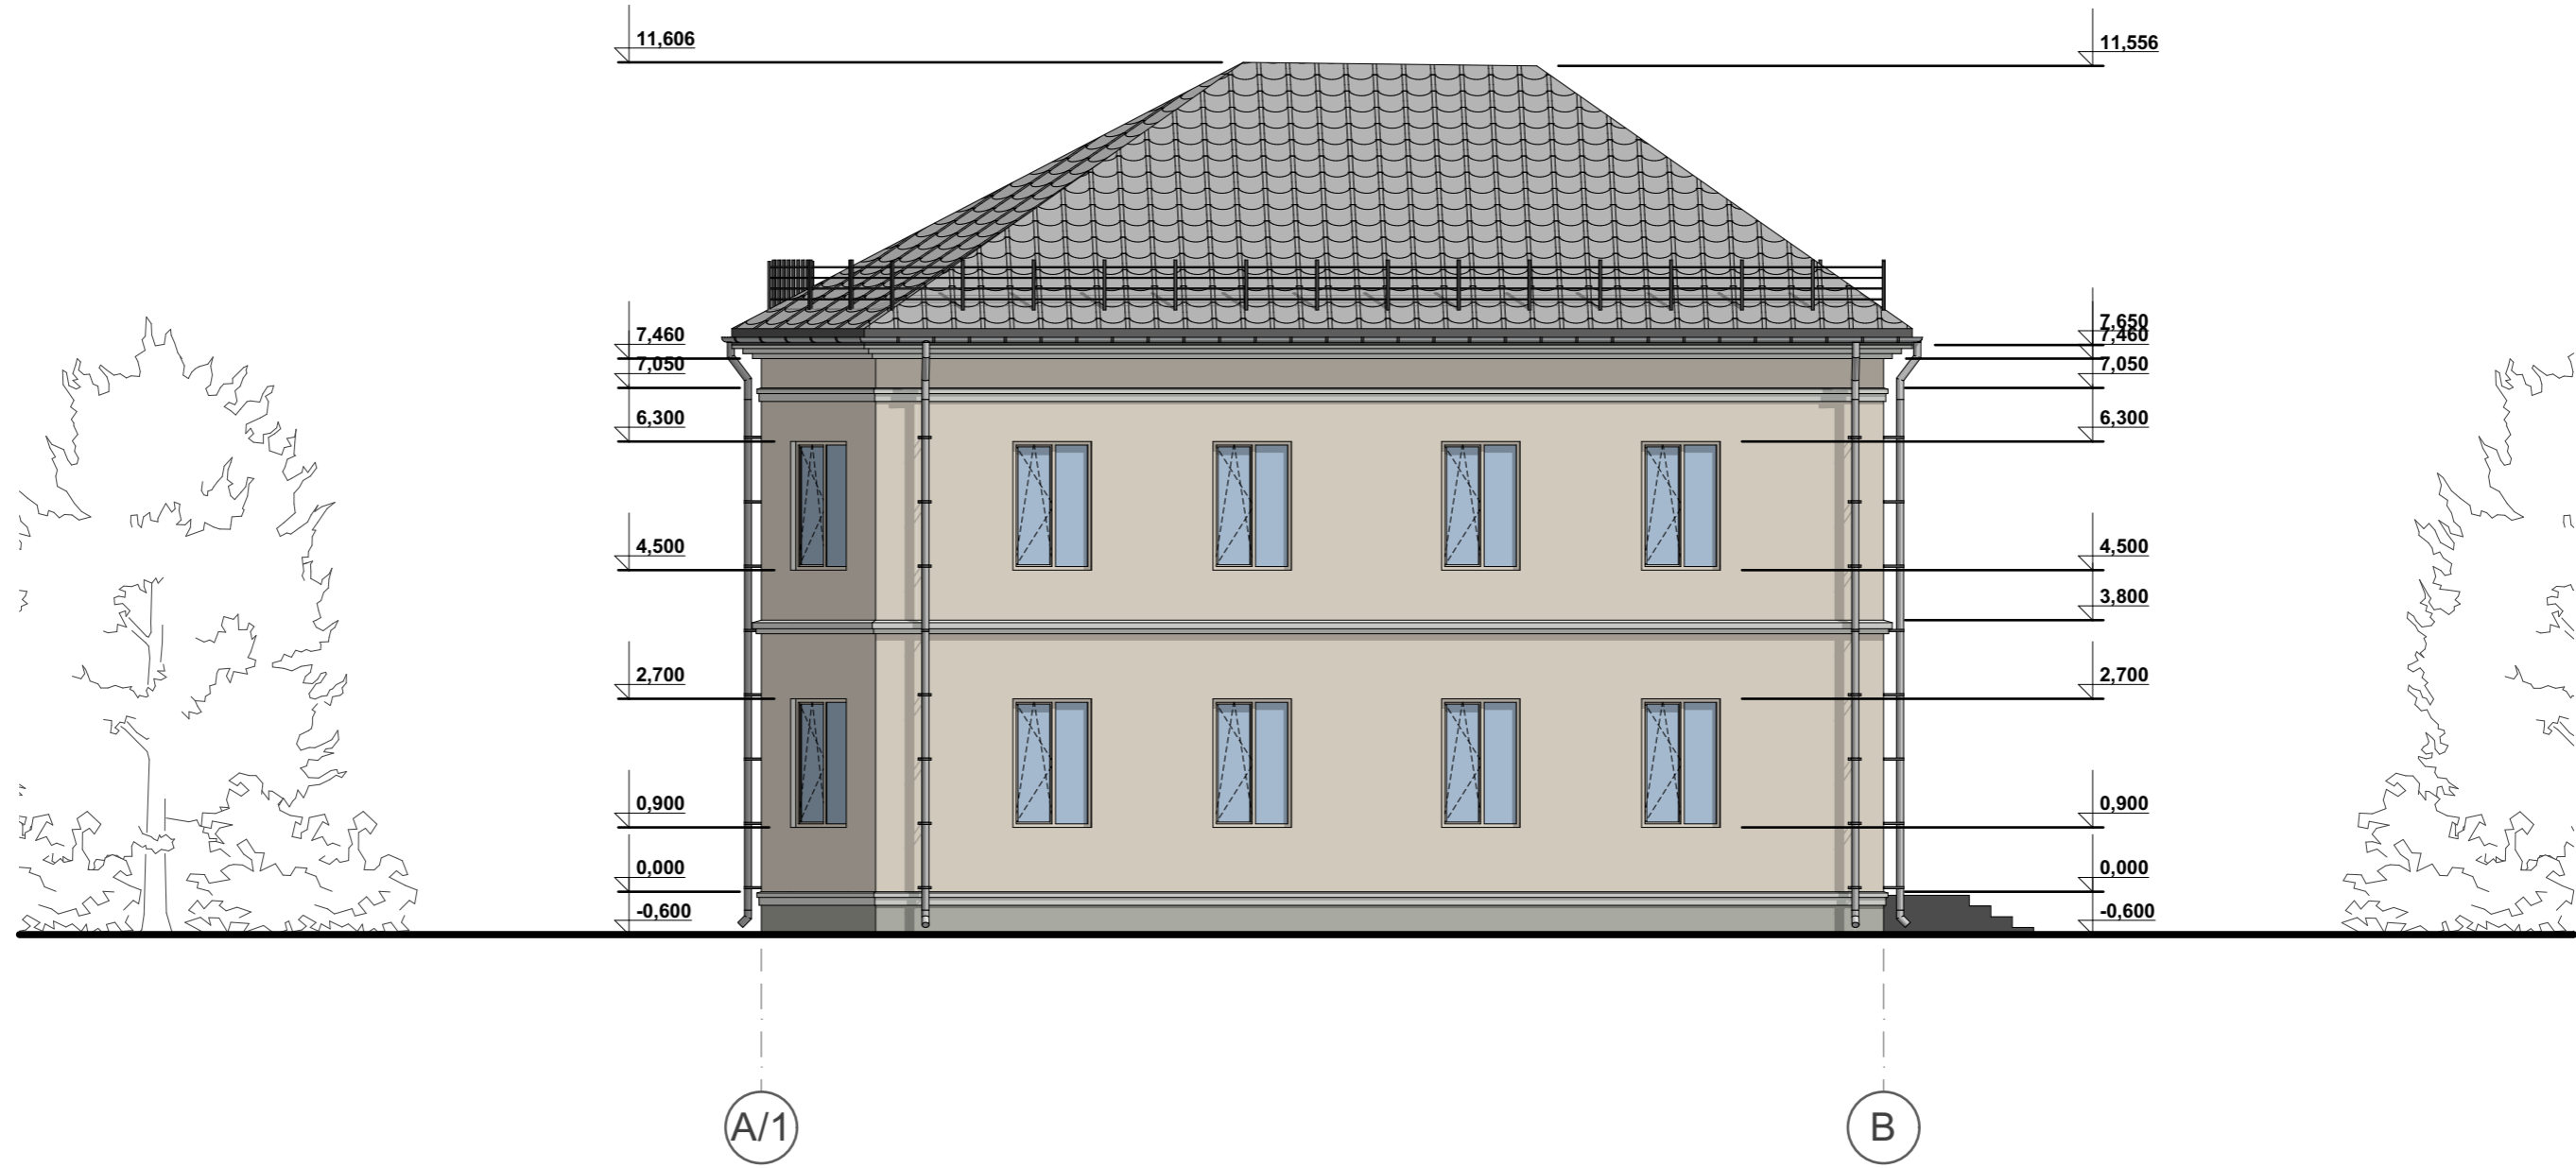

Примітки
 1. За відносну відмітку ± 0.000 прийняти рівень чистої підлоги 1 поверху;
 2. Даний аркуш розглядати разом із арк. № _____

						40/02-02-2024-АБ		
						вул. Княжа, 2Б м. Белз, Червоноградський район, Львівська область замовник: Громадська організація "Європейський діалог"		
Зм.	Кільк.	Арк.	Недок.	Підпис	Дата	Стадія	Аркуш	Аркушів
	ГАП	М.Жигайло			2024	РП	8	
	Розробив	М.Жигайло			2024	Фасад А/1-В М1:100 (існ. стан)		ТЗОВ "БЕЛЗАГРОБУДРЕСТАВРАЦІЯ"

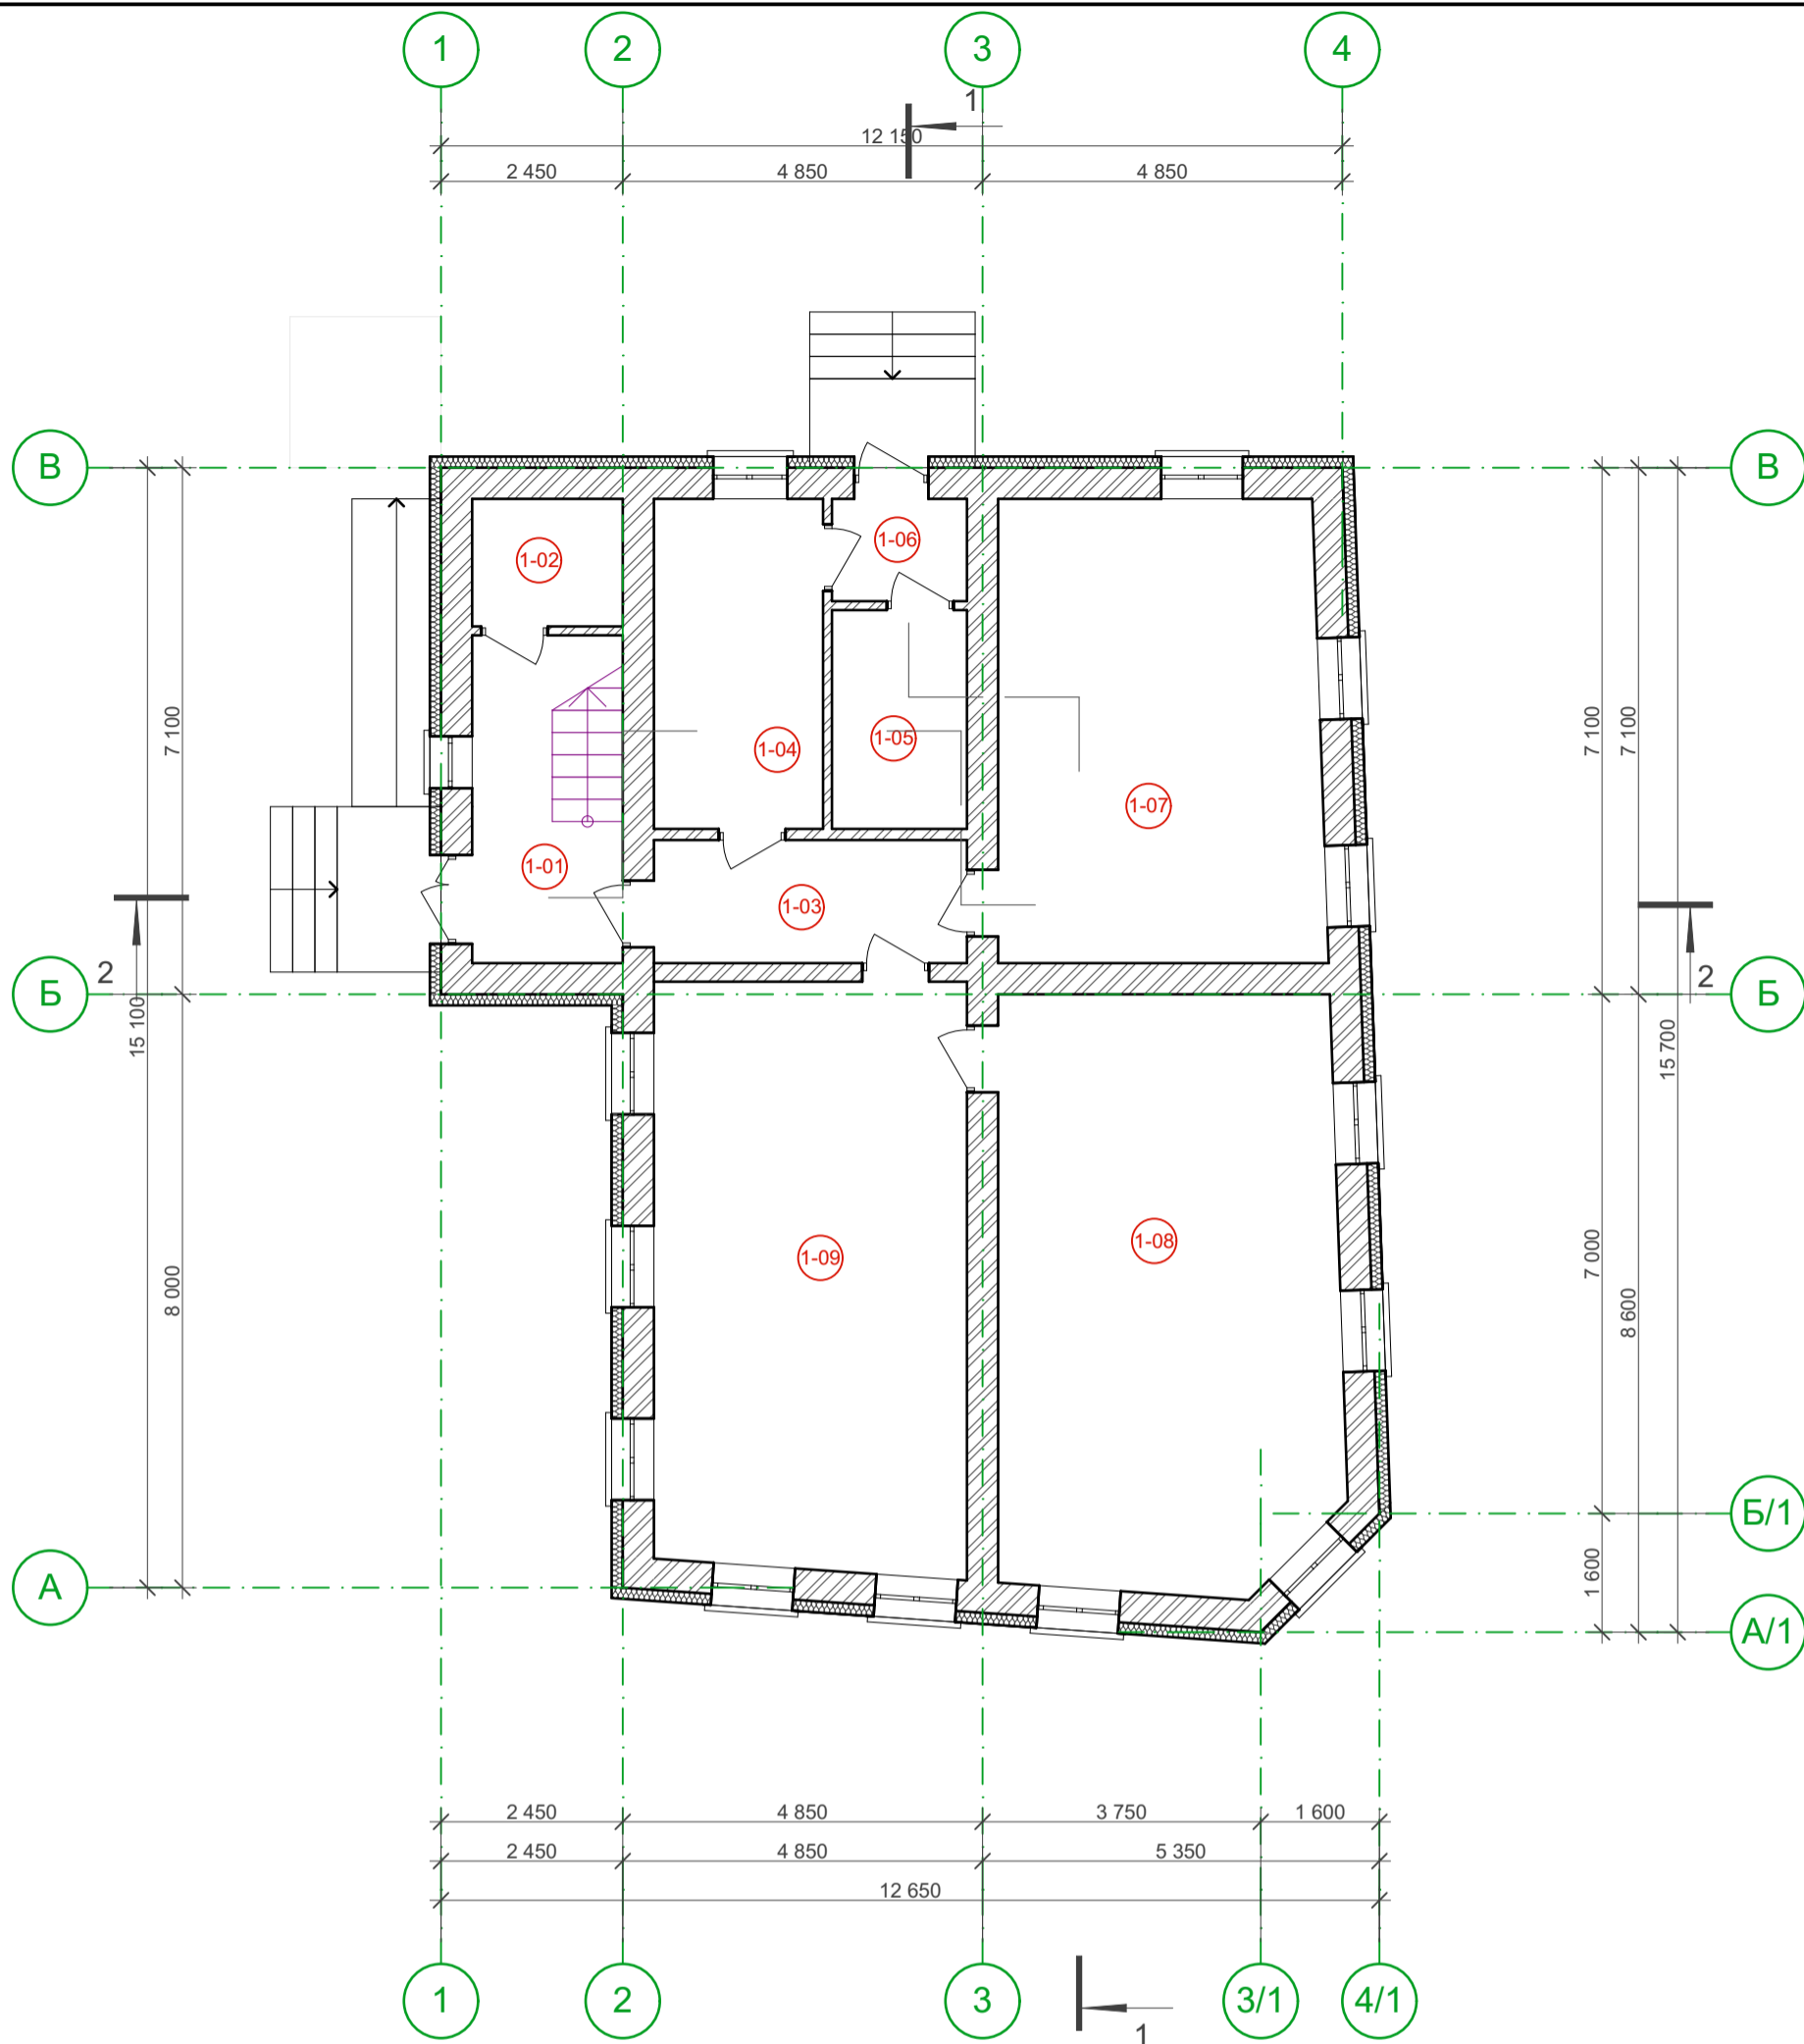

Експлікація приміщень 1-го поверху

№	Найменування	Площа, м2	Примітка	№	Найменування	Площа, м2	Примітка
1-01	Сходова клітка	8,97		1-06	Коридор	2,51	
1-02	Кладова	3,49		1-07	Кімната	27,20	
1-03	Коридор	7,01		1-08	Кімната	36,38	
1-04	Підсобне приміщення	10,15		1-09	Кімната	33,45	
1-05	Вмивальня	5,37				134,53 м ²	

Примітки

- За відносну відмітку ± 0.000 прийняти рівень чистої підлоги 1 поверху;
- Даний аркуш розглядати разом із арк. № _____

Умовні позначення конструкцій:

існ. проєкт.



- Цегла



- Утеплювач

40/02-02-2024-АБ

вул. Княжа, 2Б м. Белз, Червоноградський район, Львівська область
замовник: Громадська організація "Європейський діалог"


Зм.	Кільк.	Арк.	Недок.	Підпис	Дата
ГАП		М.Жигайло			2024
Розробив		М.Жигайло			2024

Капітальний ремонт будівлі гуртожитку
Державного навчального закладу «Угнівський
аграрно-будівельний ліцей» у м. Белз, вул. Княжа,
2Б Червоноградського району Львівської області

Стадія	Аркуш	Аркушів
РП	9	

План 1-го поверху М1:100

ТЗОВ
"БЕЛЗАГРОБУДРЕСТАВРАЦІЯ"

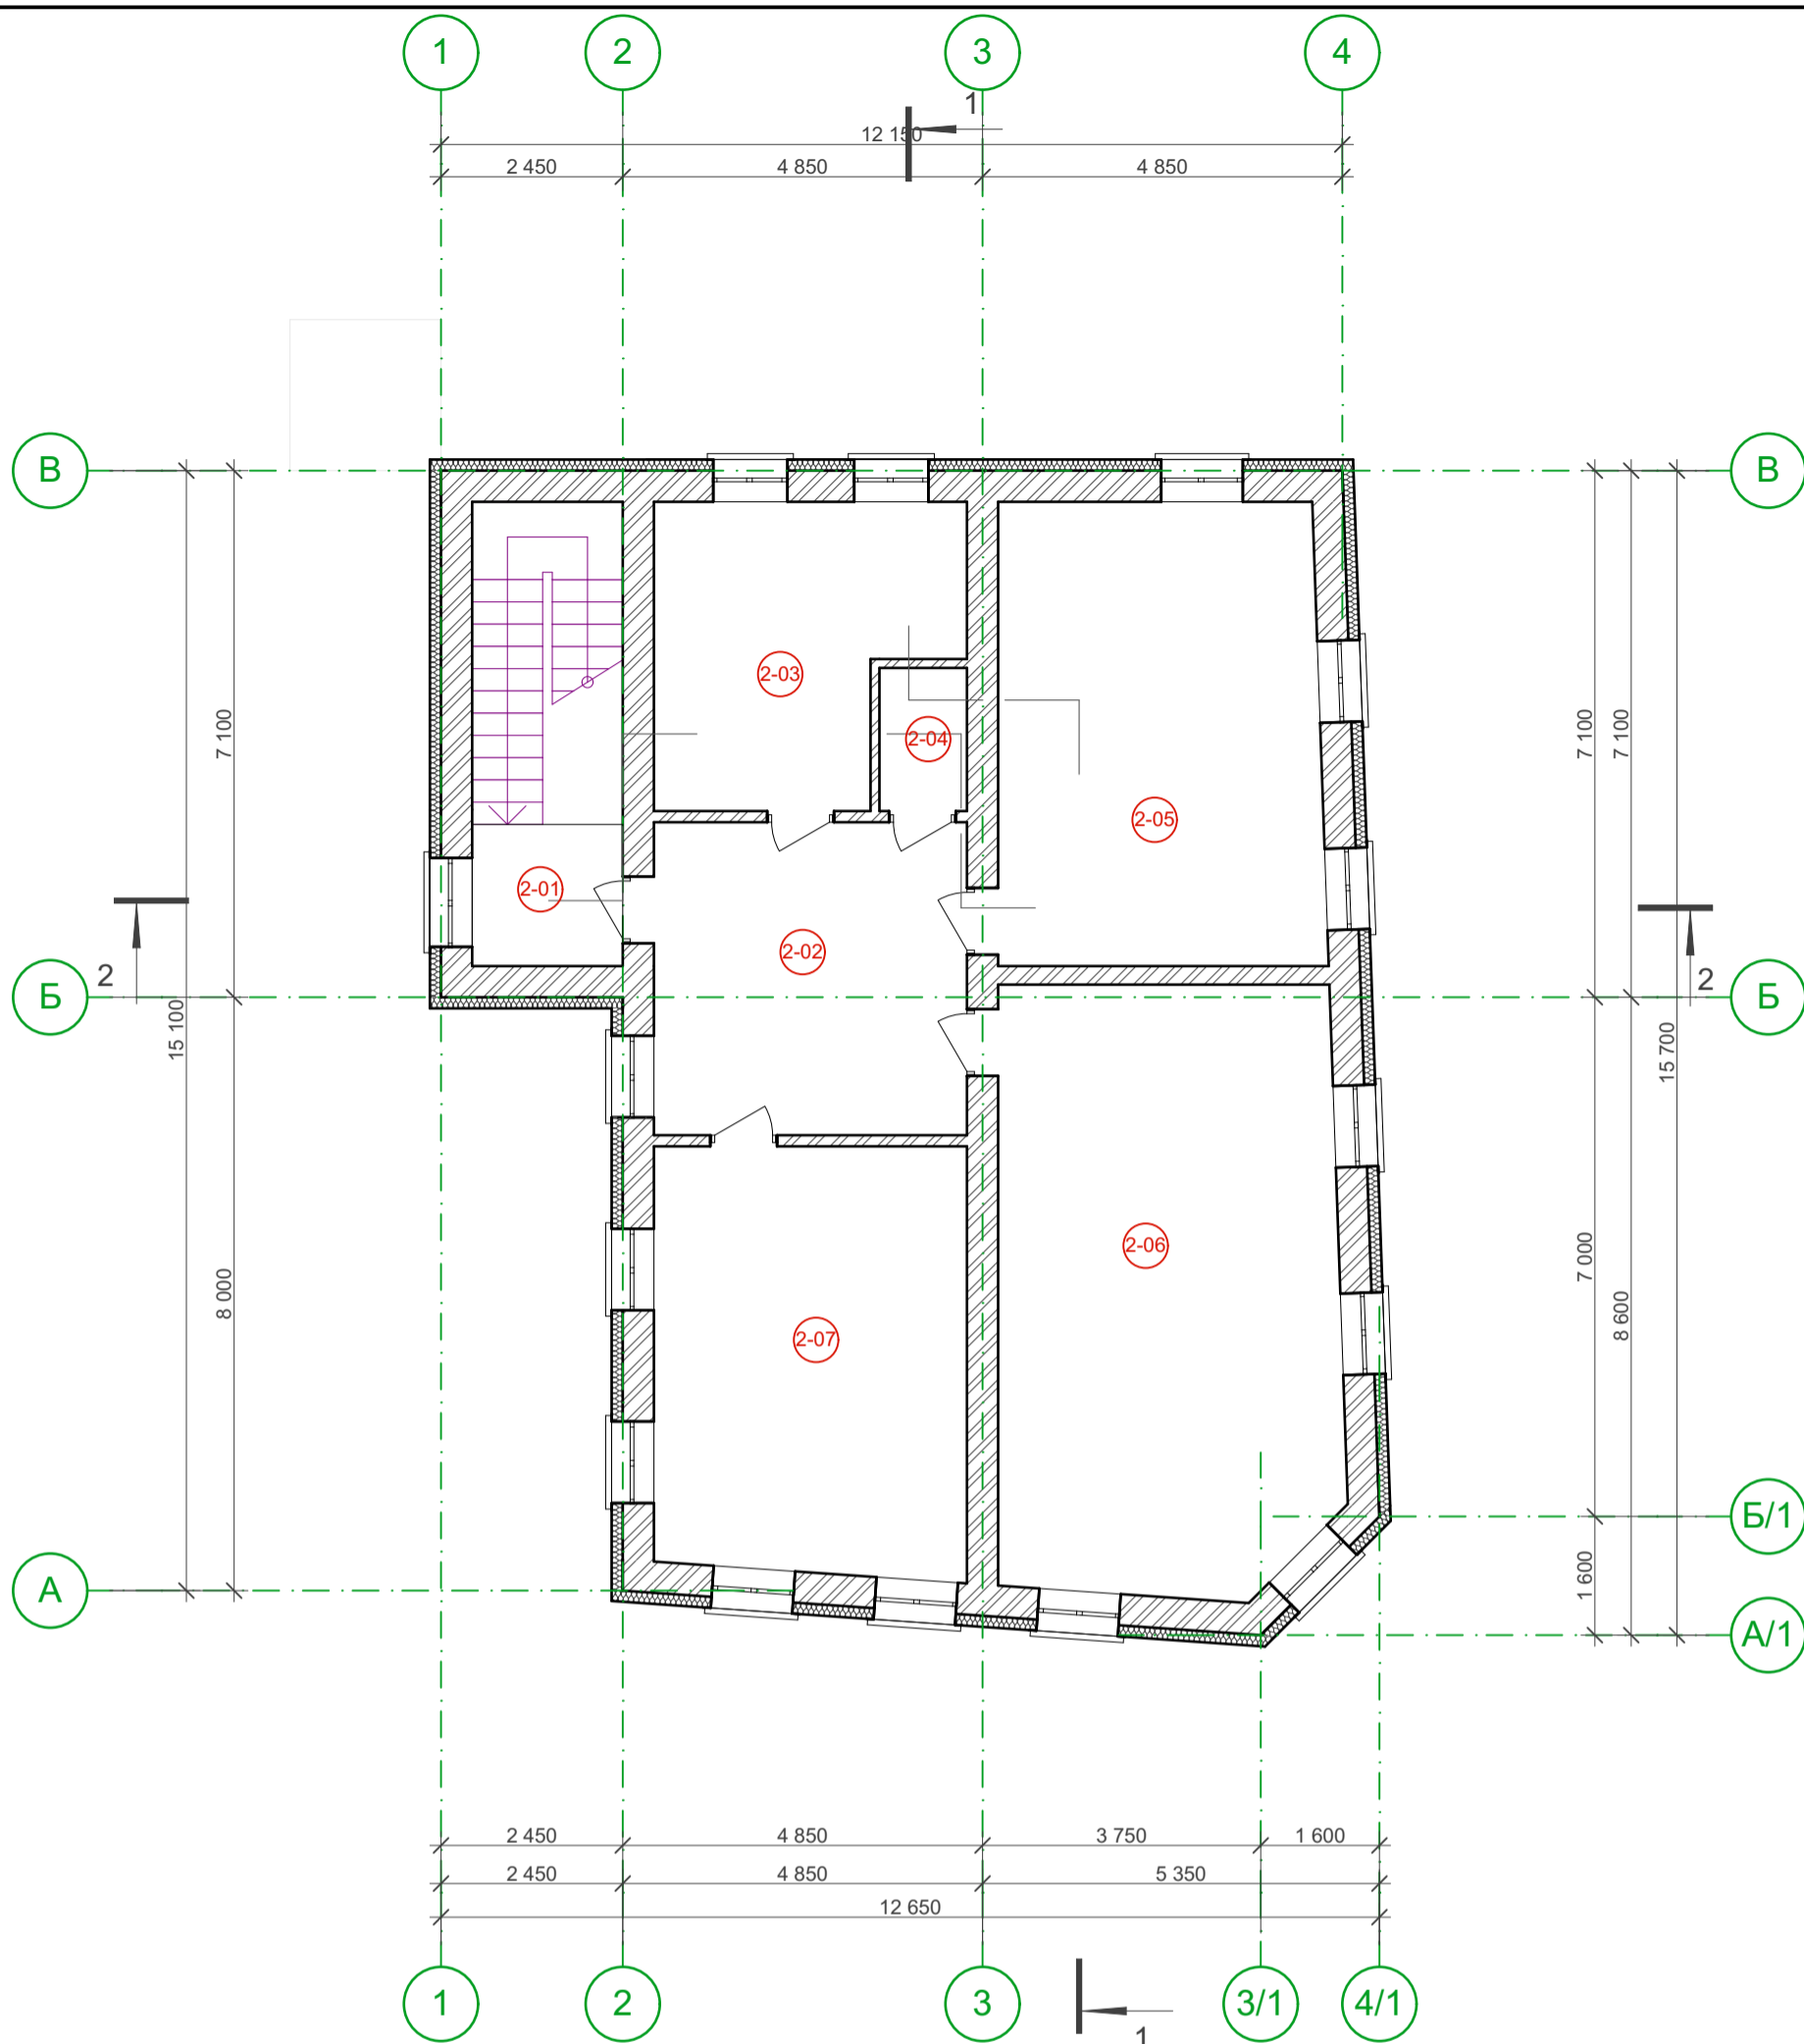

Експлікація приміщень 2-го поверху

№	Найменування	Площа, м2	Примітка	№	Найменування	Площа, м2	Примітка
2-01	Сходова клітка	12,71		2-06	Кімната	37,14	
2-02	Коридор	17,81		2-07	Кімната	24,25	
2-03	Кімната	14,93				136,32 м ²	
2-04	Кладова	2,28					
2-05	Кімната	27,20					

Примітки

- За відносну відмітку ± 0.000 прийняти рівень чистої підлоги 1 поверху;
- Даний аркуш розглядати разом із арк. № _____

Умовні позначення конструкцій:

існ. проект.



- Цегла



- Утеплювач

						40/02-02-2024-АБ		
						вул. Княжа, 2Б м. Белз, Червоноградський район, Львівська область замовник: Громадська організація "Європейський діалог"		
Зм.	Кільк.	Арк.	Недок.	Підпис	Дата	Стадія	Аркуш	Аркушів
ГАП		М.Жигайло			2024	РП	10	
Розробив		М.Жигайло			2024	План 2-го поверху М1:100		ТЗОВ "БЕЛЗАГРОБУДРЕСТАВРАЦІЯ"






ТАБЛИЦЯ КОЛЬОРІВ ОПОРЯДЖЕННЯ ФАСАДУ

Поз. маркування	Елемент фасаду	Матеріал оздоблення	№, код або зразок кольору
1	Фасад	Баранник, RAL 9016	
2	Фасад	Баранник, RAL 1015	
3	Цоколь	Баранник, RAL 7016	

Примітки

1. За відносну відмітку ± 0.000 прийняти рівень чистої підлоги 1 поверху;
2. Даний аркуш розглядати разом із арк. № _____

Зм.	Кільк.	Арк.	Недок.	Підпис	Дата	40/02-02-2024-АБ		
						вул. Княжа, 2Б м. Белз, Червоноградський район, Львівська область замовник: Громадська організація "Європейський діалог"		
						Капітальний ремонт будівлі гуртожитку Державного навчального закладу «Угнівський аграрно-будівельний ліцей» у м. Белз, вул. Княжа, 2Б Червоноградського району Львівської області	Стадія	Аркуш
ГАП		М.Жигайло			2024	РП	11	
Розробив		М.Жигайло			2024	Фасад В-А М1:100		ТЗОВ "БЕЛЗАГРОБУДРЕСТАВРАЦІЯ"

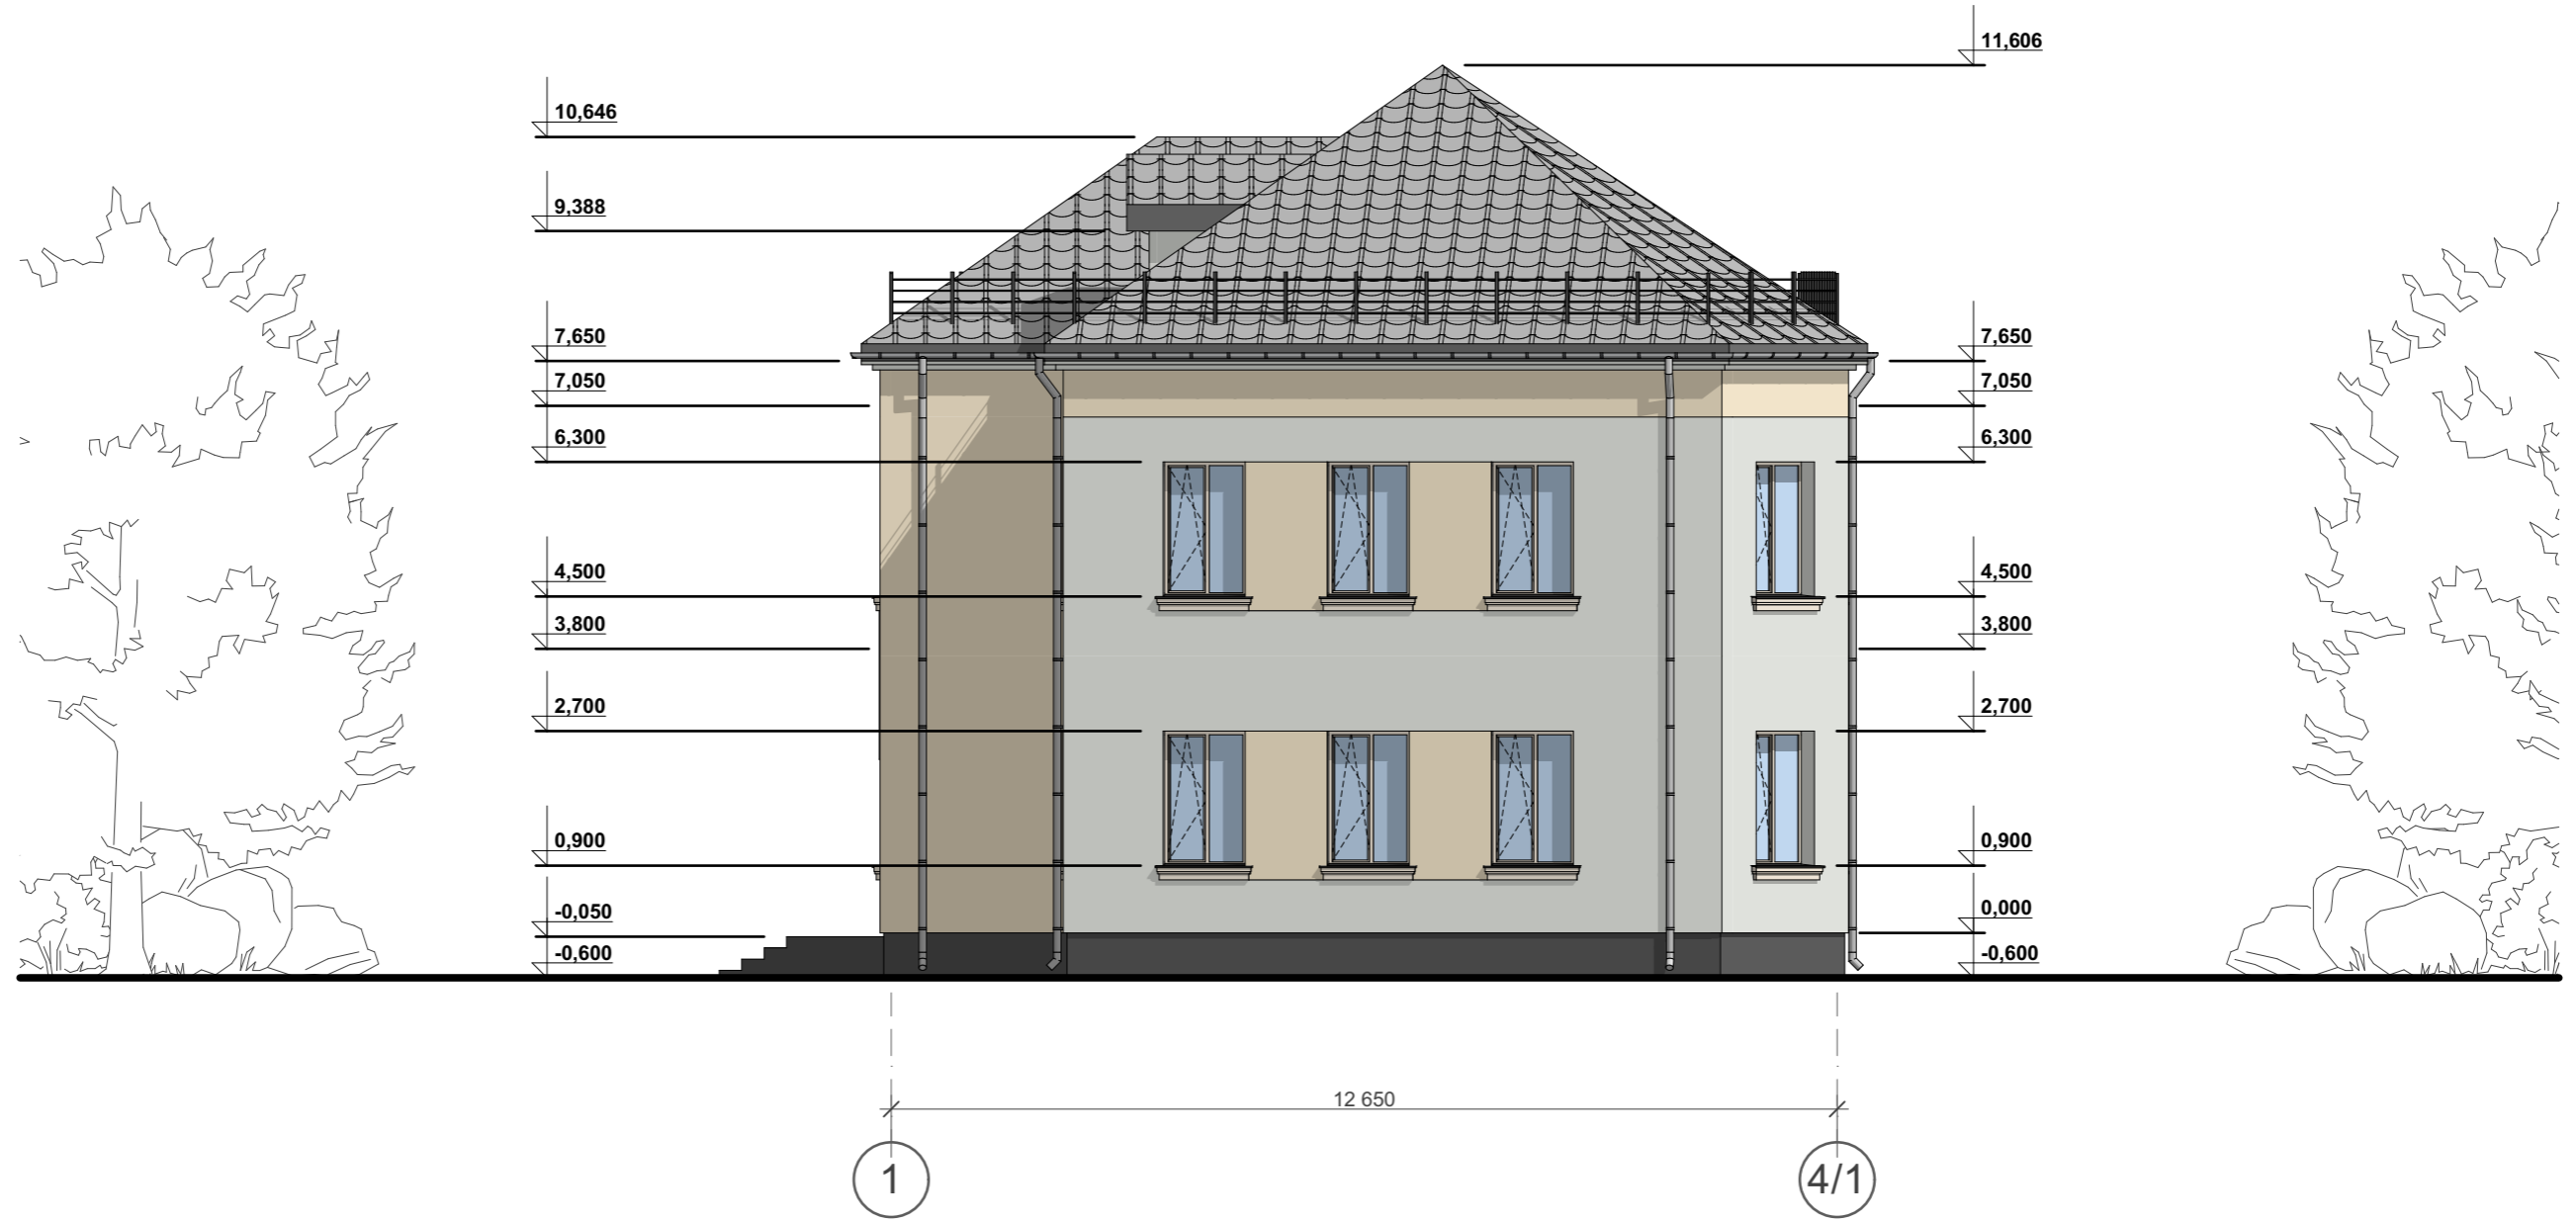



ТАБЛИЦЯ КОЛЬОРІВ ОПОРЯДЖЕННЯ ФАСАДУ

Поз. маркування	Елемент фасаду	Матеріал оздоблення	№, код або зразок кольору
1	Фасад	Баранник, RAL 9016	
2	Фасад	Баранник, RAL 1015	
3	Цоколь	Баранник, RAL 7016	

Примітки

- За відносну відмітку ± 0.000 прийняти рівень чистої підлоги 1 поверху;
- Даний аркуш розглядати разом із арк. № _____

						40/02-02-2024-АБ		
						вул. Княжа, 2Б м. Белз, Червоноградський район, Львівська область замовник: Громадська організація "Європейський діалог"		
Зм.	Кільк.	Арк.	Недок.	Підпис	Дата	Стадія	Аркуш	Аркушів
ГАП		М.Жигайло			2024	Капітальний ремонт будівлі гуртожитку Державного навчального закладу «Угнівський аграрно-будівельний ліцей» у м. Белз, вул. Княжа, 2Б Червоноградського району Львівської області	РП	12
Розробив		М.Жигайло			2024		ТЗОВ "БЕЛЗАГРОБУДРЕСТАВРАЦІЯ"	
Фасад 1-4/1 М1:100								





ТАБЛИЦЯ КОЛЬОРІВ ОПОРЯДЖЕННЯ ФАСАДУ

Поз. маркування	Елемент фасаду	Матеріал оздоблення	№, код або зразок кольору
1	Фасад	Баранник, RAL 9016	
2	Фасад	Баранник, RAL 1015	
3	Цоколь	Баранник, RAL 7016	

Примітки

- За відносну відмітку ± 0.000 прийняти рівень чистої підлоги 1 поверху;
- Даний аркуш розглядати разом із арк. № _____

Зм.	Кільк.	Арк.	Недок.	Підпис	Дата	40/02-02-2024-АБ		
						вул. Князя, 2Б м. Белз, Червоноградський район, Львівська область замовник: Громадська організація "Європейський діалог"		
						Капітальний ремонт будівлі гуртожитку Державного навчального закладу «Угнівський аграрно-будівельний ліцей» у м. Белз, вул. Князя, 2Б Червоноградського району Львівської області	Стадія	Аркуш
ГАП		М.Жигайло			2024	РП	13	
Розробив		М.Жигайло			2024	Фасад А/1-В М1:100		ТЗОВ "БЕЛЗАГРОБУДРЕСТАВРАЦІЯ"




ТАБЛИЦЯ КОЛЬОРІВ ОПОРЯДЖЕННЯ ФАСАДУ

Поз. маркування	Елемент фасаду	Матеріал оздоблення	№, код або зразок кольору
1	Фасад	Баранник, RAL 9016	
2	Фасад	Баранник, RAL 1015	
3	Цоколь	Баранник, RAL 7016	



Примітки

- За відносну відмітку ± 0.000 прийняти рівень чистої підлоги 1 поверху;
- Даний аркуш розглядати разом із арк. № _____

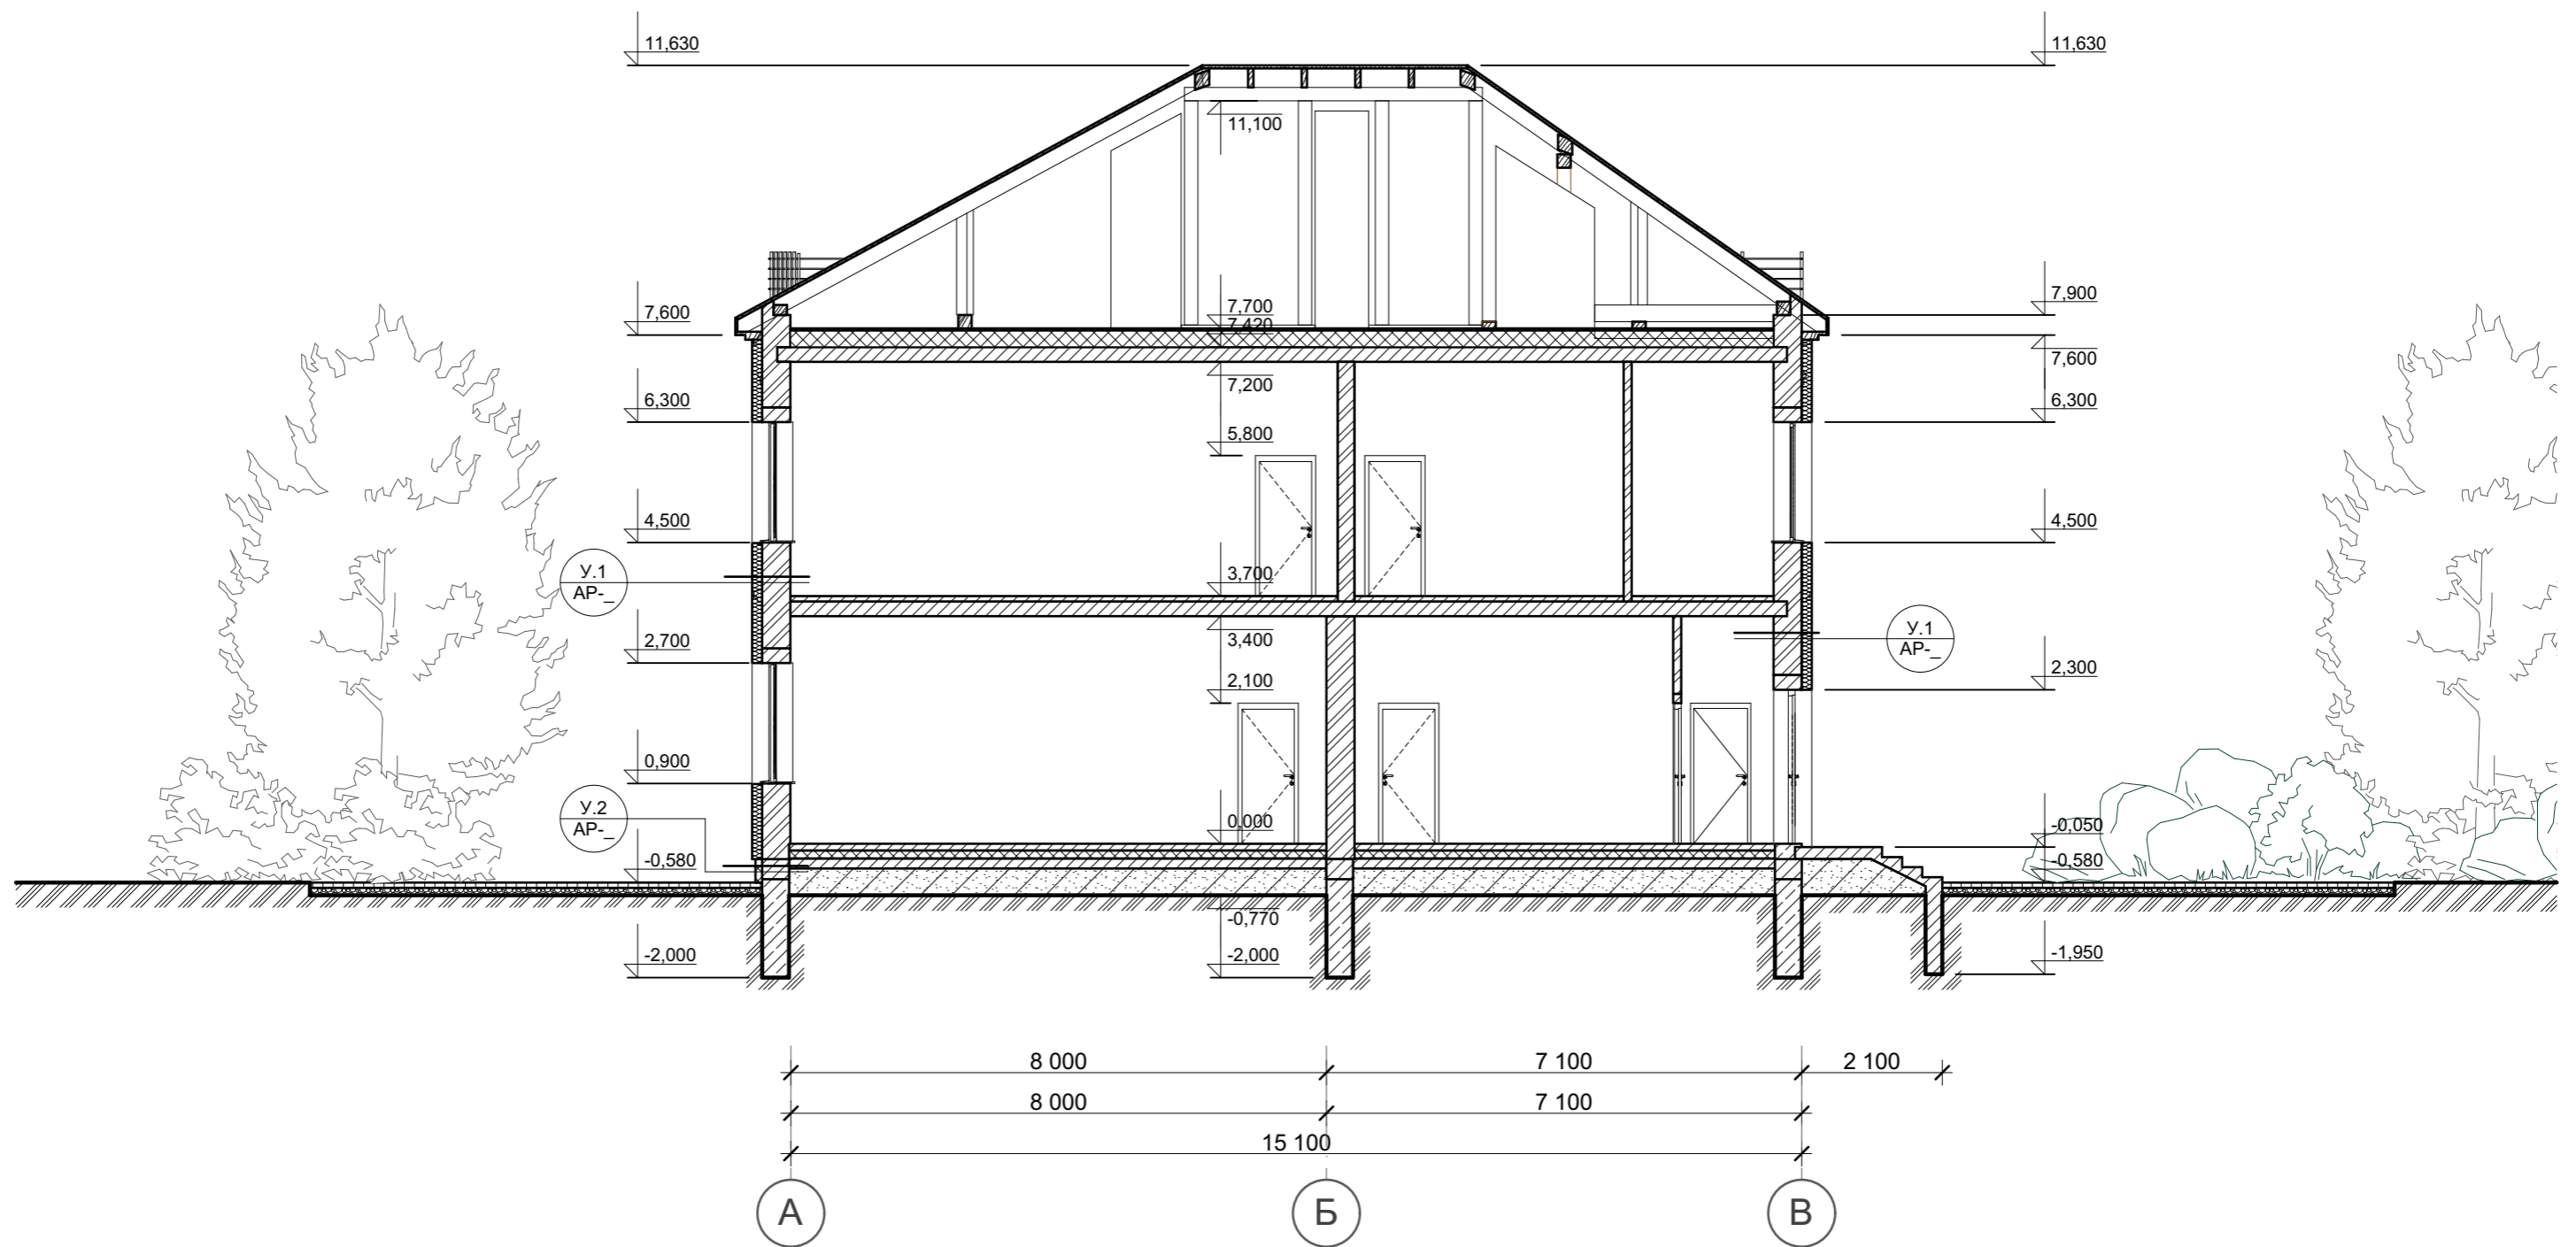

Зм.	Кільк.	Арк.	Недок.	Підпис	Дата	40/02-02-2024-АБ		
вул. Княжа, 2Б м. Белз, Червоноградський район, Львівська область замовник: Громадська організація "Європейський діалог"						Стадія	Аркуш	Аркушів
						РП	14	
Капітальний ремонт будівлі гуртожитку Державного навчального закладу «Угнівський аграрно-будівельний ліцей» у м. Белз, вул. Княжа, 2Б Червоноградського району Львівської області						ТЗОВ "БЕЛЗАГРОБУДРЕСТАВРАЦІЯ"		
ГАП		М.Жигайло			2024	Фасад 4-1 М1:100		
Розробив		М.Жигайло			2024			




Умовні позначення конструкцій:



- існ. проект.
-  - Цегла
 -  - Утеплювач

Примітки
 1. За відносну відмітку ± 0.000 прийняти рівень чистої підлоги 1 поверху;
 2. Даний аркуш розглядати разом із арк. № _____

						40/02-02-2024-АБ			
						вул. Княжа, 2Б м. Белз, Червоноградський район, Львівська область замовник: Громадська організація "Європейський діалог"			
Зм.	Кільк.	Арк.	Недок.	Підпис	Дата				
ГАП		М.Жигайло			2024	Капітальний ремонт будівлі гуртожитку Державного навчального закладу «Угнівський аграрно-будівельний ліцей» у м. Белз, вул. Княжа, 2Б Червоноградського району Львівської області	Стадія	Аркуш	Аркушів
Розробив		М.Жигайло			2024		РП	15	
						Перетин 1-1 М1:100		ТЗОВ "БЕЛЗАГРОБУДРЕСТАВРАЦІЯ"	

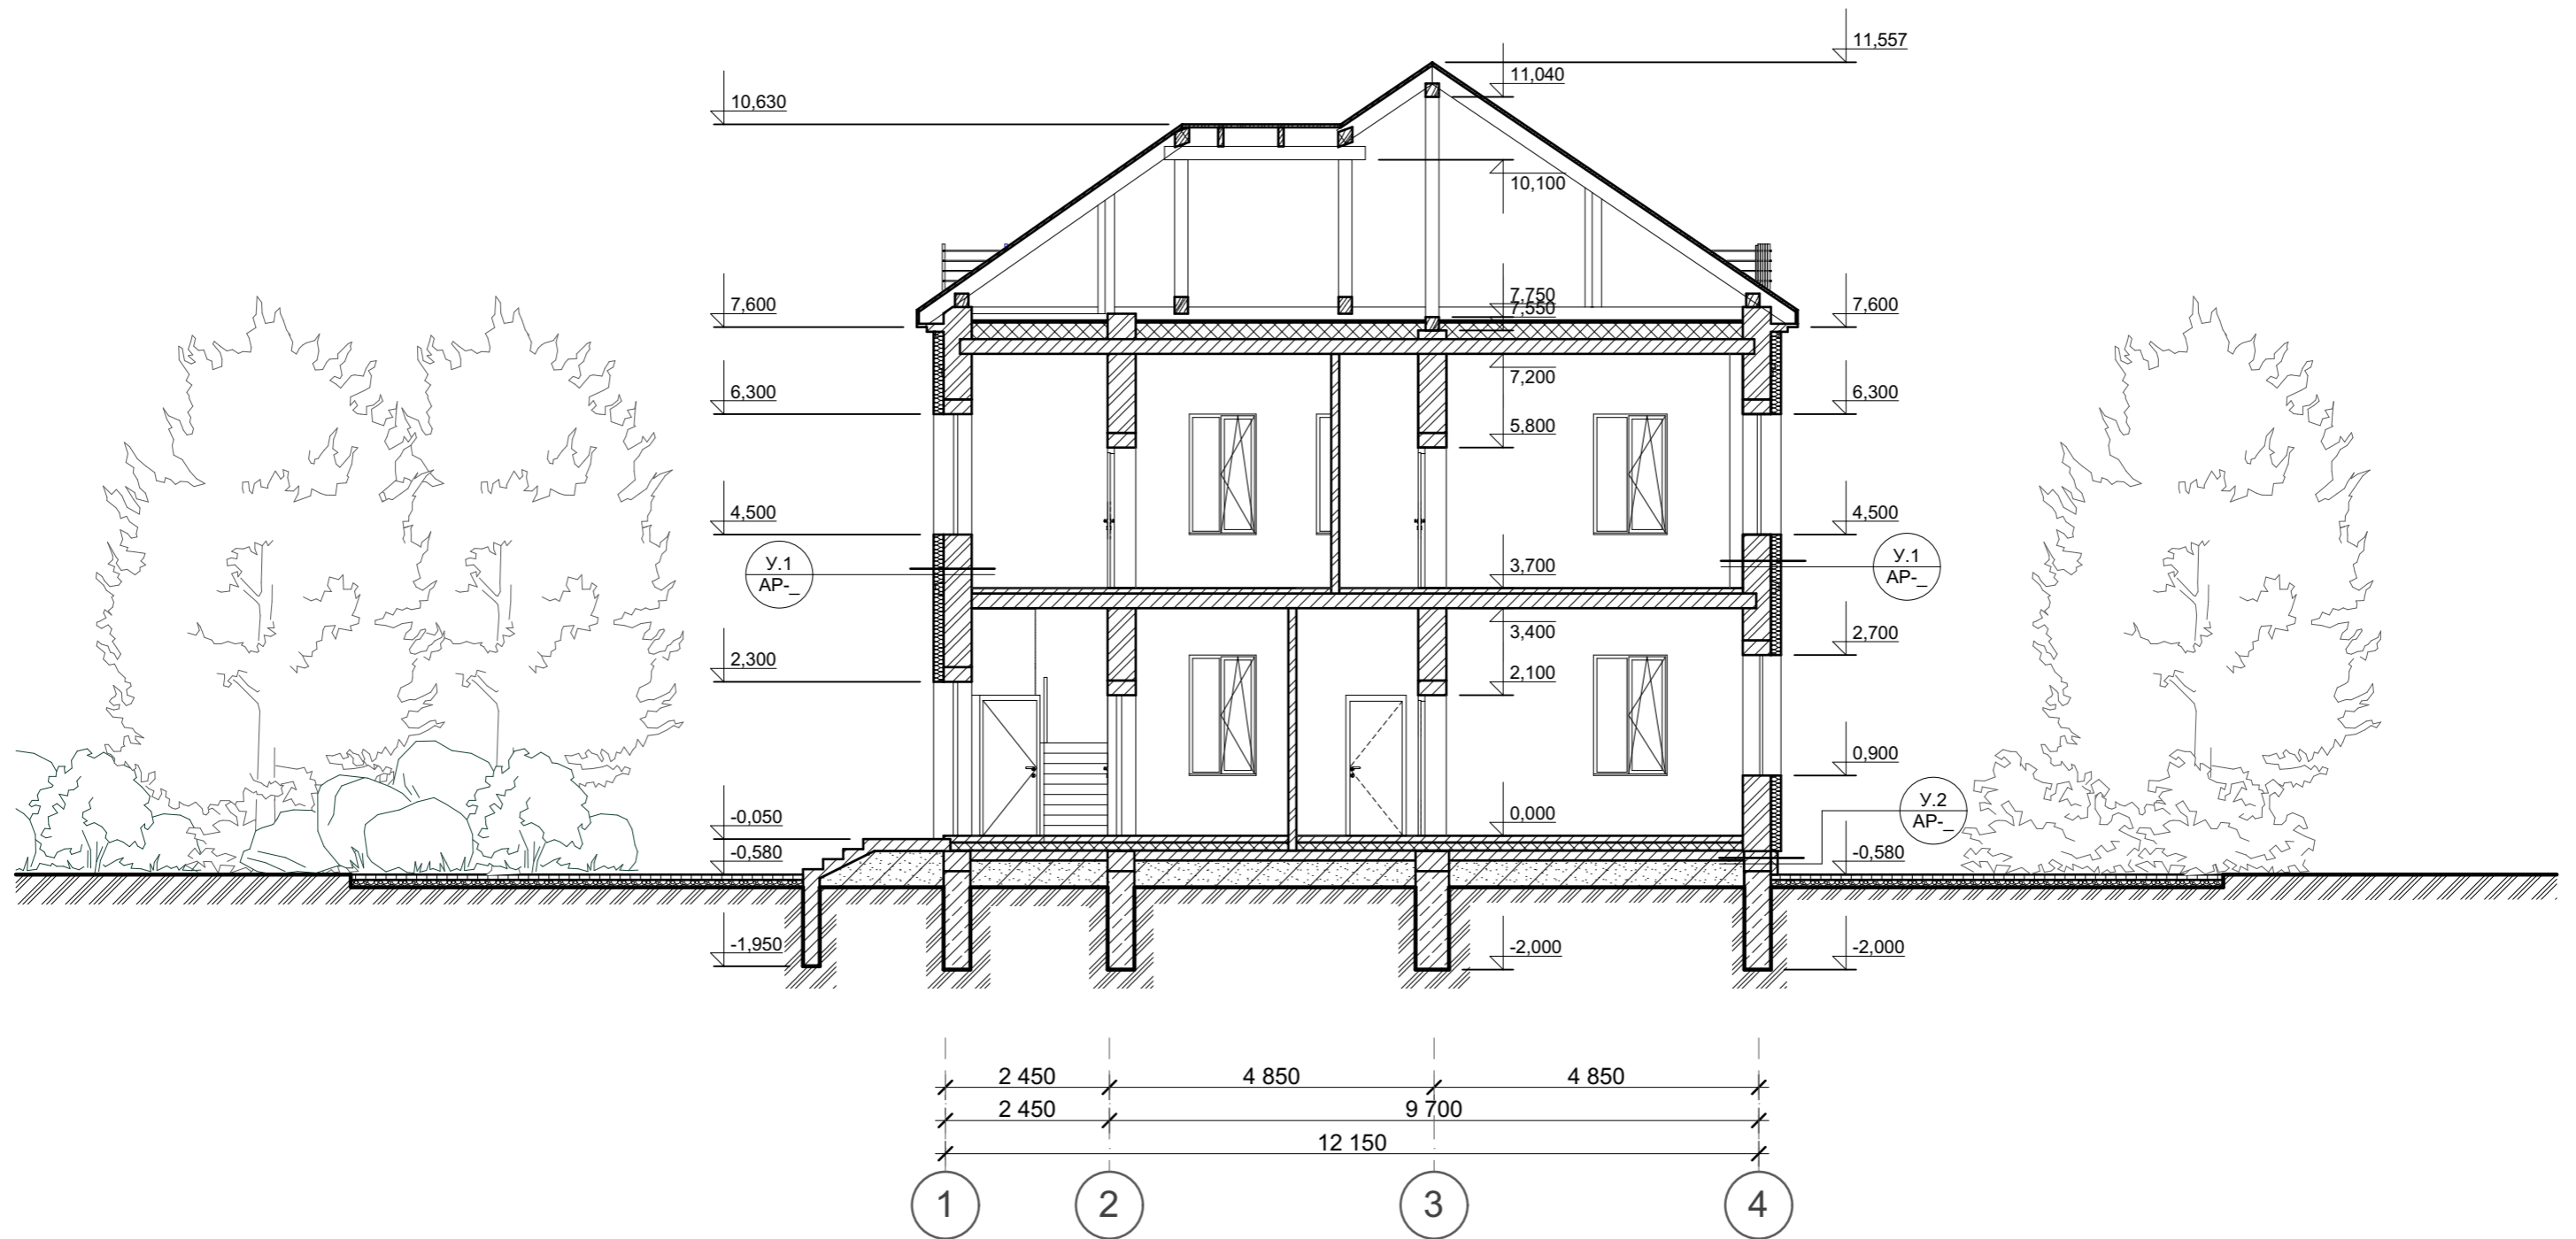


Умовні позначення конструкцій:

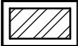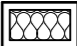- існ. проєкт.
-  - Цегла
 -  - Утеплювач

- Примітки
- За відносну відмітку ± 0.000 прийняти рівень чистої підлоги 1 поверху;
 - Даний аркуш розглядати разом із арк. № _____

						40/02-02-2024-АБ			
						вул. Княжа, 2Б м. Белз, Червоноградський район, Львівська область замовник: Громадська організація "Європейський діалог"			
Зм.	Кільк.	Арк.	Недок.	Підпис	Дата	Капітальний ремонт будівлі гуртожитку Державного навчального закладу «Угнівський аграрно-будівельний ліцей» у м. Белз, вул. Княжа, 2Б Червоноградського району Львівської області	Стадія	Аркуш	Аркушів
				М.Жигайло	2024		РП	16	
				М.Жигайло	2024		Перетин 2-2 М1:100	ТЗОВ "БЕЛЗАГРОБУДРЕСТАВРАЦІЯ"	

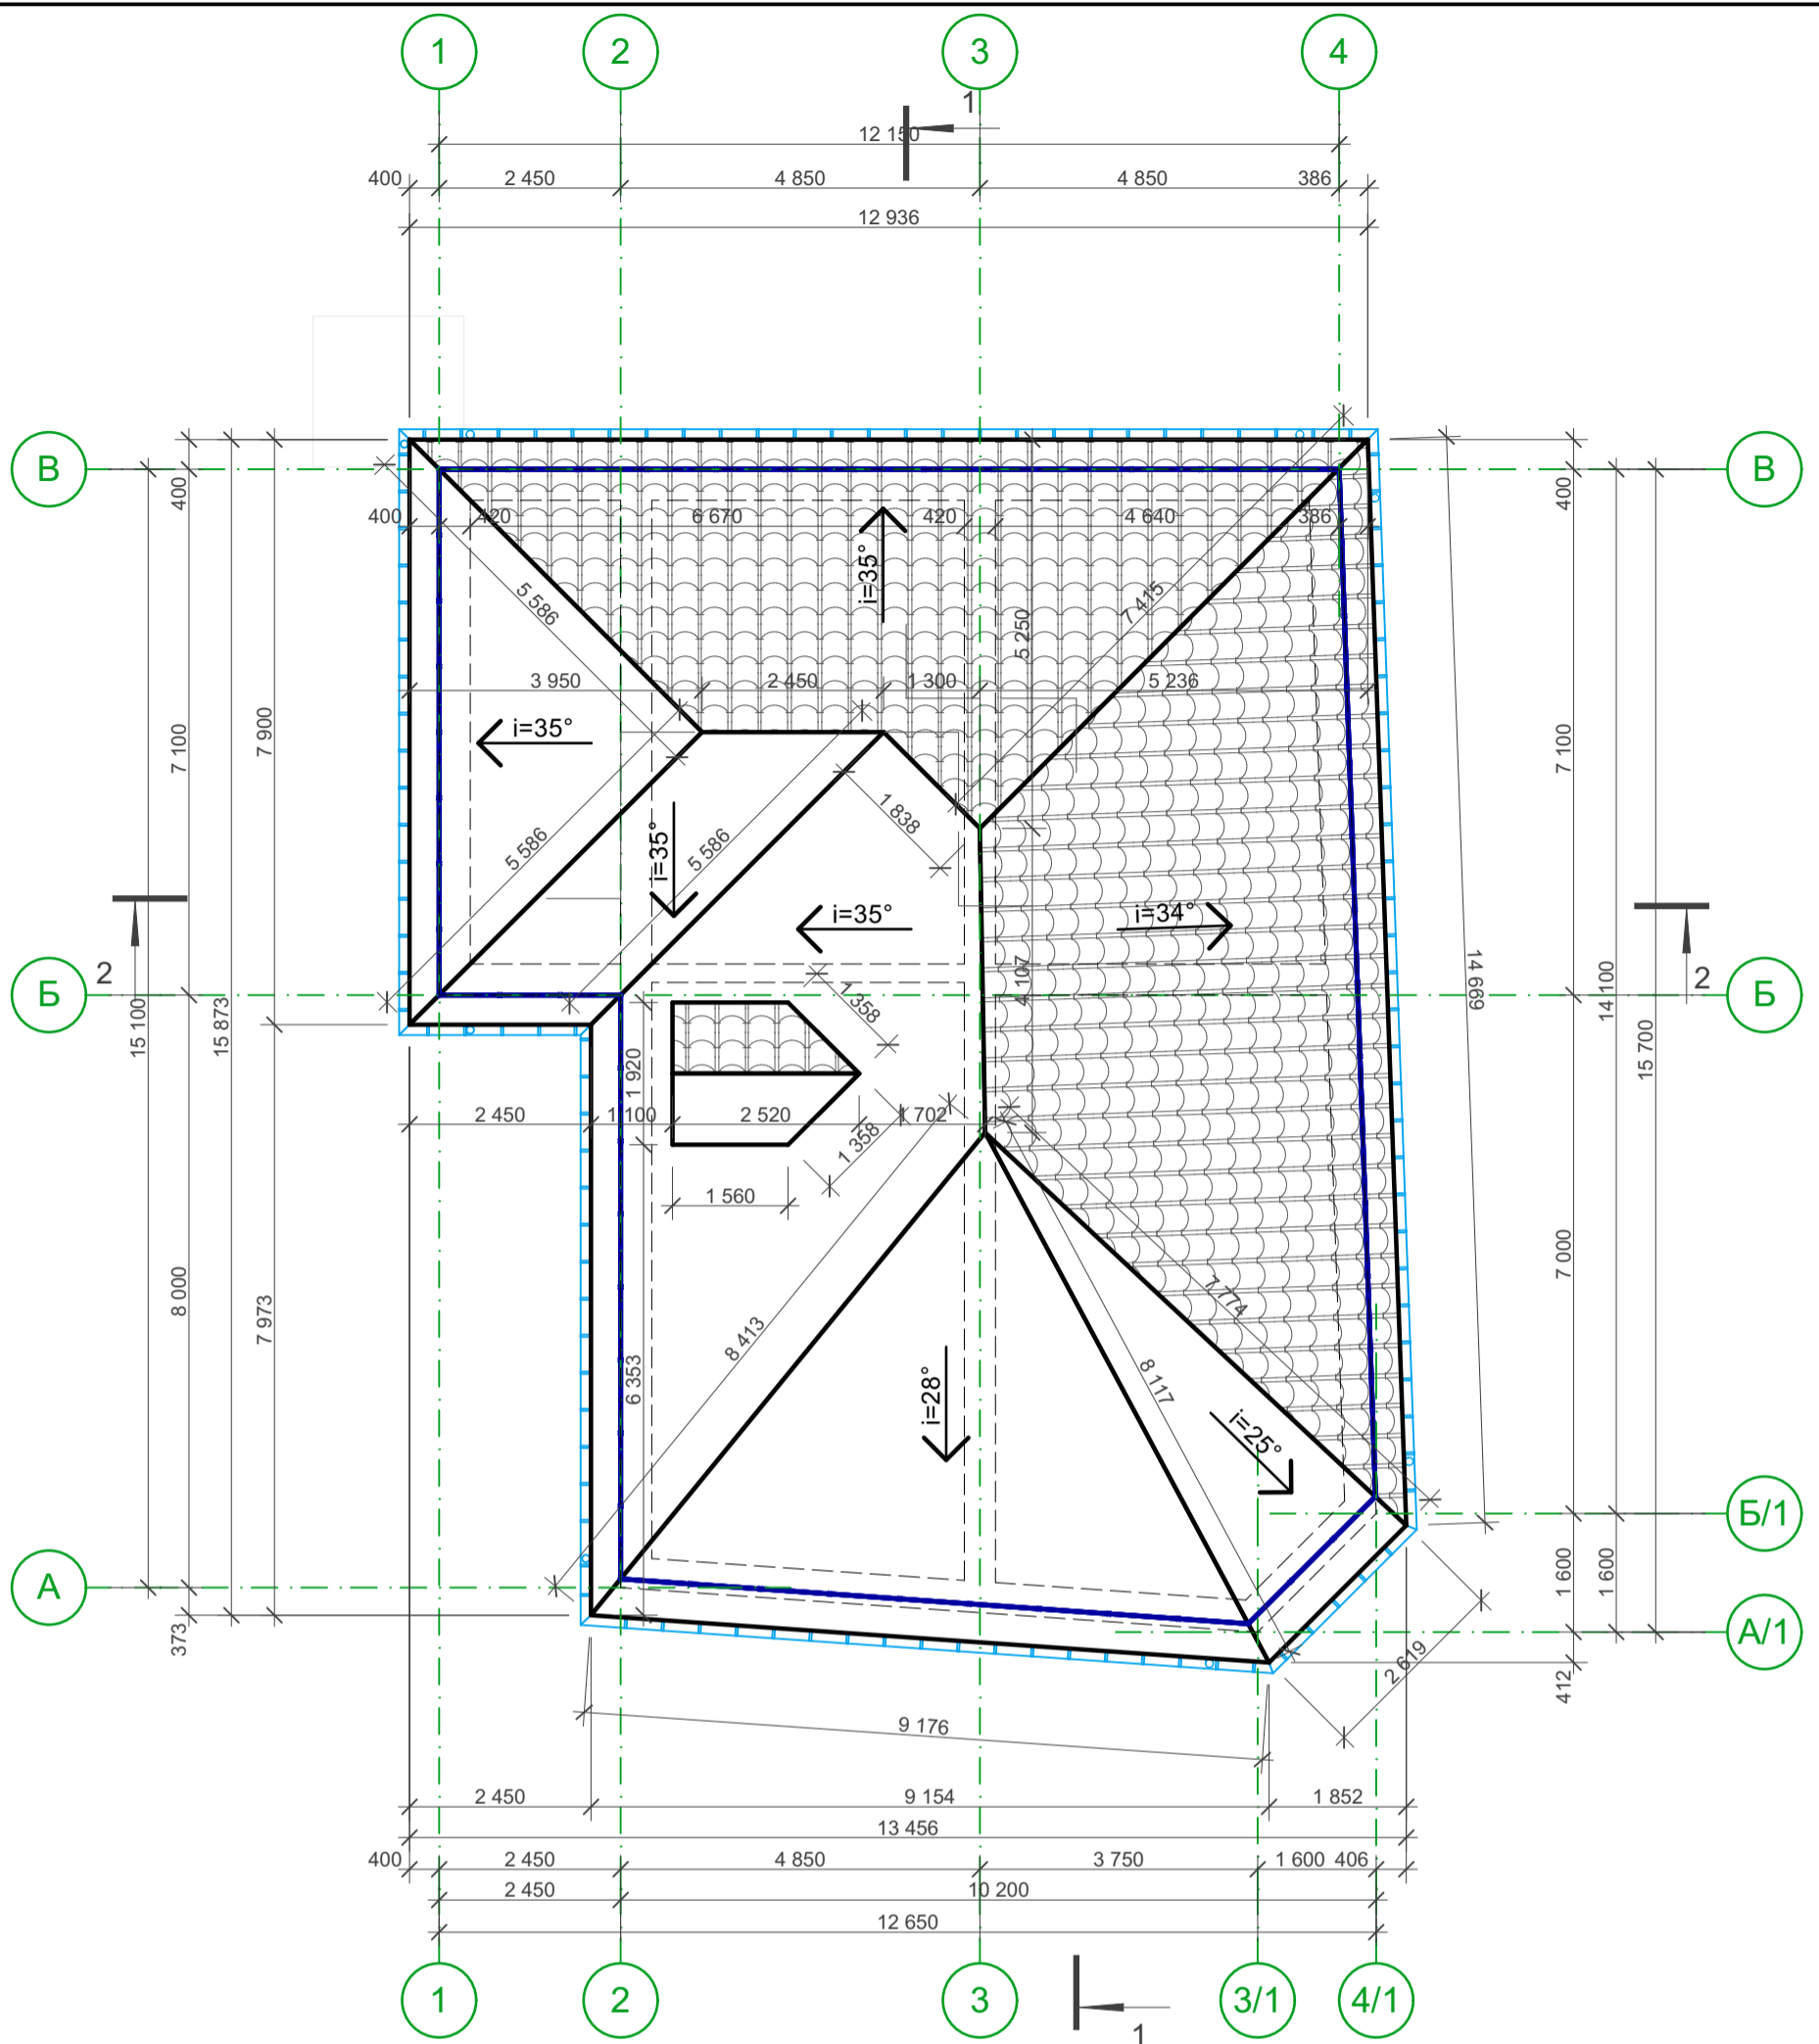

Примітки



1. За відносну відмітку ± 0.000 прийняти рівень чистої підлоги 1 поверху;
2. Даний аркуш розглядати разом із арк. № _____

						40/02-02-2024-АБ		
						вул. Княжа, 2Б м. Белз, Червоноградський район, Львівська область замовник: Громадська організація "Європейський діалог"		
Зм.	Кільк.	Арк.	Недок.	Підпис	Дата	Стадія	Аркуш	Аркушів
ГАП		М.Жигайло			2024	РП	17	
Розробив		М.Жигайло			2024	План покрівлі М1:100		ТЗОВ "БЕЛЗАГРОБУДРЕСТАВРАЦІЯ"

УТЕПЛЕННЯ СТІНИ
(матеріал стіни - керамічна цегла 420мм)

У.1.1
АР-

СХЕМА РОЗМІЩЕННЯ ВУЗЛА

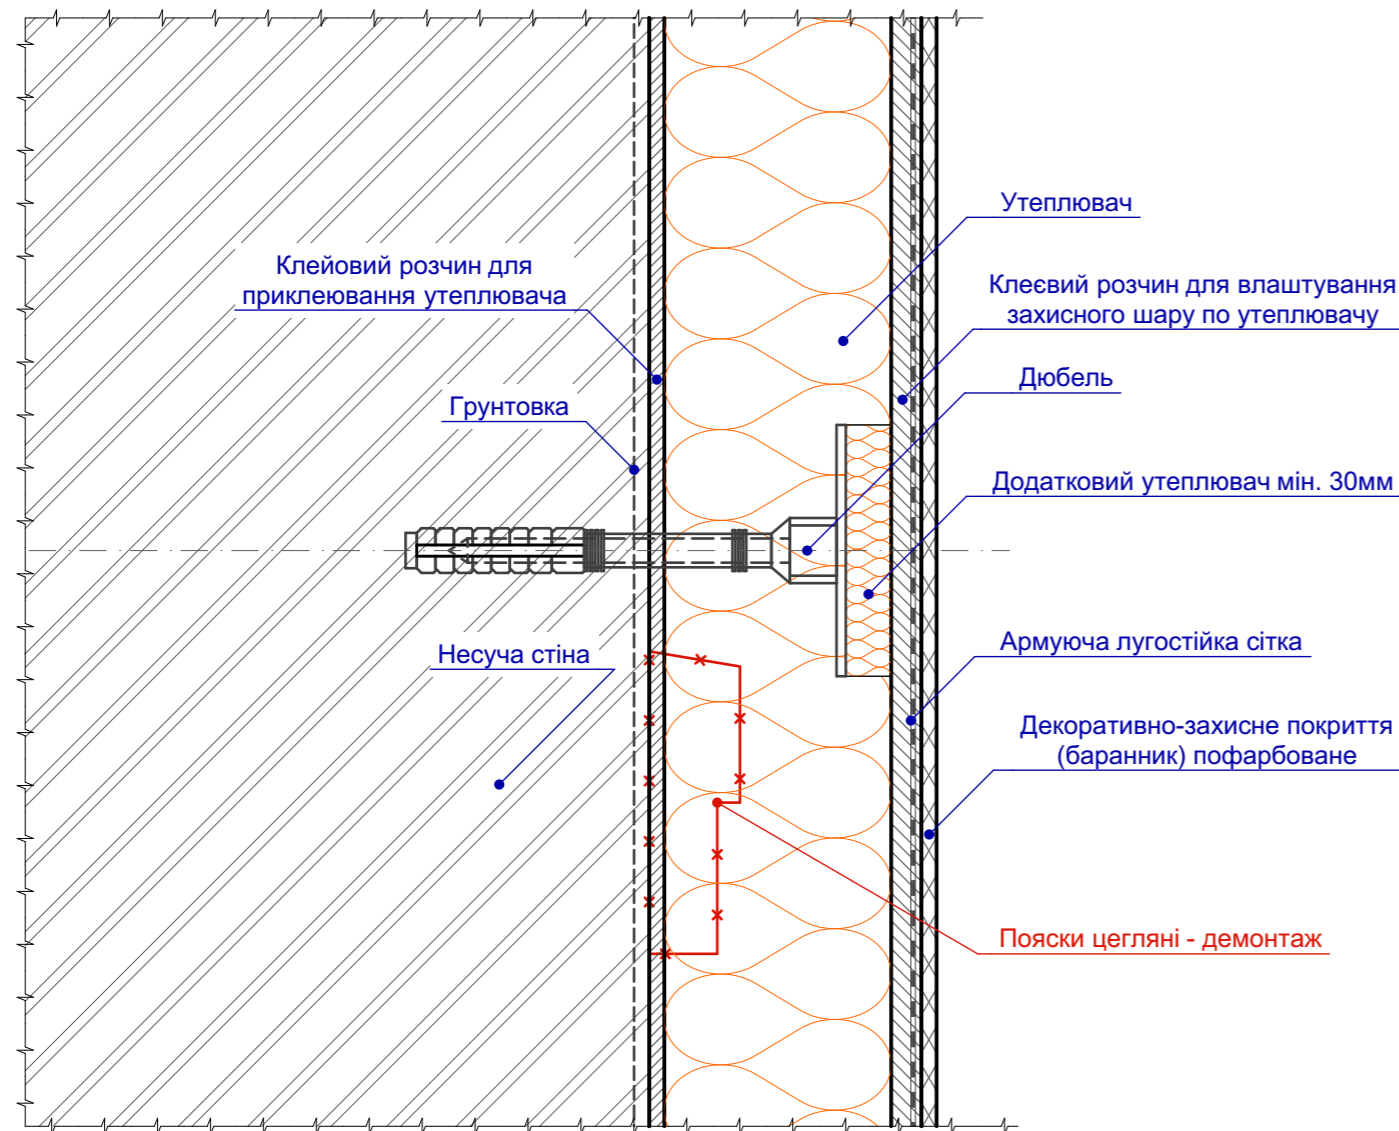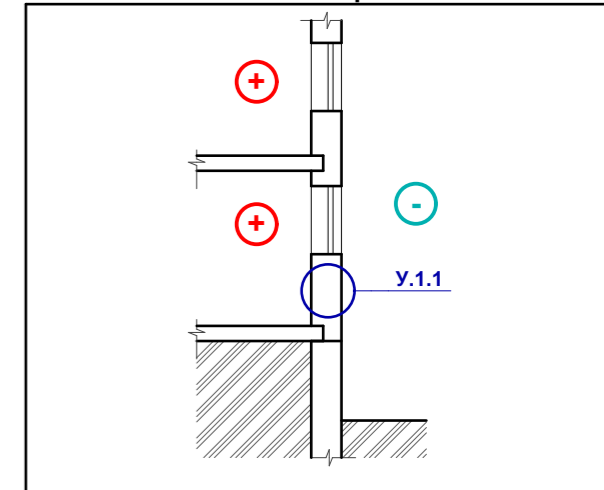

СПЕЦИФІКАЦІЯ ВИТРАТ МАТЕРІАЛІВ ДЛЯ УТЕПЛЕННЯ ФАСАДУ

Поз.	Найменування	Од. виміру	Товщи на, мм	Кількість	Примітка
ДЕМОНТАЖ					
б.н.	Відбивання штукатурки	м ²	20	386	-
б.н.	Пояски декоративні	м.п.	60	112	висота 150 мм
МОНТАЖ					
б.н.	Утеплювач базальтова вата IZOVAT(135 кг/м3)	м ²	150	386	-
б.н.	Дюбель 10x240 мм D 60	шт	60x240	8	на 1 м2
б.н.	Штукатурка декоративна (баранник) Ceresit СТ 174	м ²	-	386	-
б.н.	Пофарбування силікатна фарба (світлі тони) Ceresit СТ 54	м ²	-	200	RAL 9016
б.н.	Пофарбування силікатна фарба (кольорова) Ceresit СТ 54	м ²	-	186	RAL 1015



б.н.	Зовнішнє риштування	м ²	-	430	-
40/02-02-2024-АБ					
вул. Княжа, 2Б м. Белз, Червоноградський район, Львівська область замовник: Громадська організація "Європейський діалог"					
Зм.	Кільк.	Арк.	Чодок	Підпис	Дата
ГАП	М.Жигайло				2024
Розробив	М.Жигайло				2024
				Капітальний ремонт будівлі гуртожитку Державного навчального закладу «Угнівський аграрно-будівельний ліцей» у м. Белз, вул. Княжа, 2Б Червоноградського району Львівської області	
				Стадія	Аркуш
				РП	18
				ТЗОВ "БЕЛЗАГРОБУДРЕСТАВРАЦІЯ"	
				Утеплення фасаду; Вузол "У.1.1"	

- Примітки
1. За відносну відмітку 0,000 прийнято рівень чистої підлоги першого поверху;
 2. Пофарбування фасаду виконувати силікатною фасадною фарбою згідно кольорового паспорта опорядження фасадів;
 3. Характеристика утеплювача - дивись специфікацію;
 4. Дюбелі для монтажу утеплювача виконати приховано, характеристика - дюбель для термоізоляції з металевим цвяхом та термоголовкою, детально - див. специфікацію;
 5. Даний аркуш розглядати разом із арк. №

УТЕПЛЕННЯ СТИКУ СТІНИ та ЦОКОЛЯ

У.1.2
АР-

СХЕМА РОЗМІЩЕННЯ ВУЗЛА

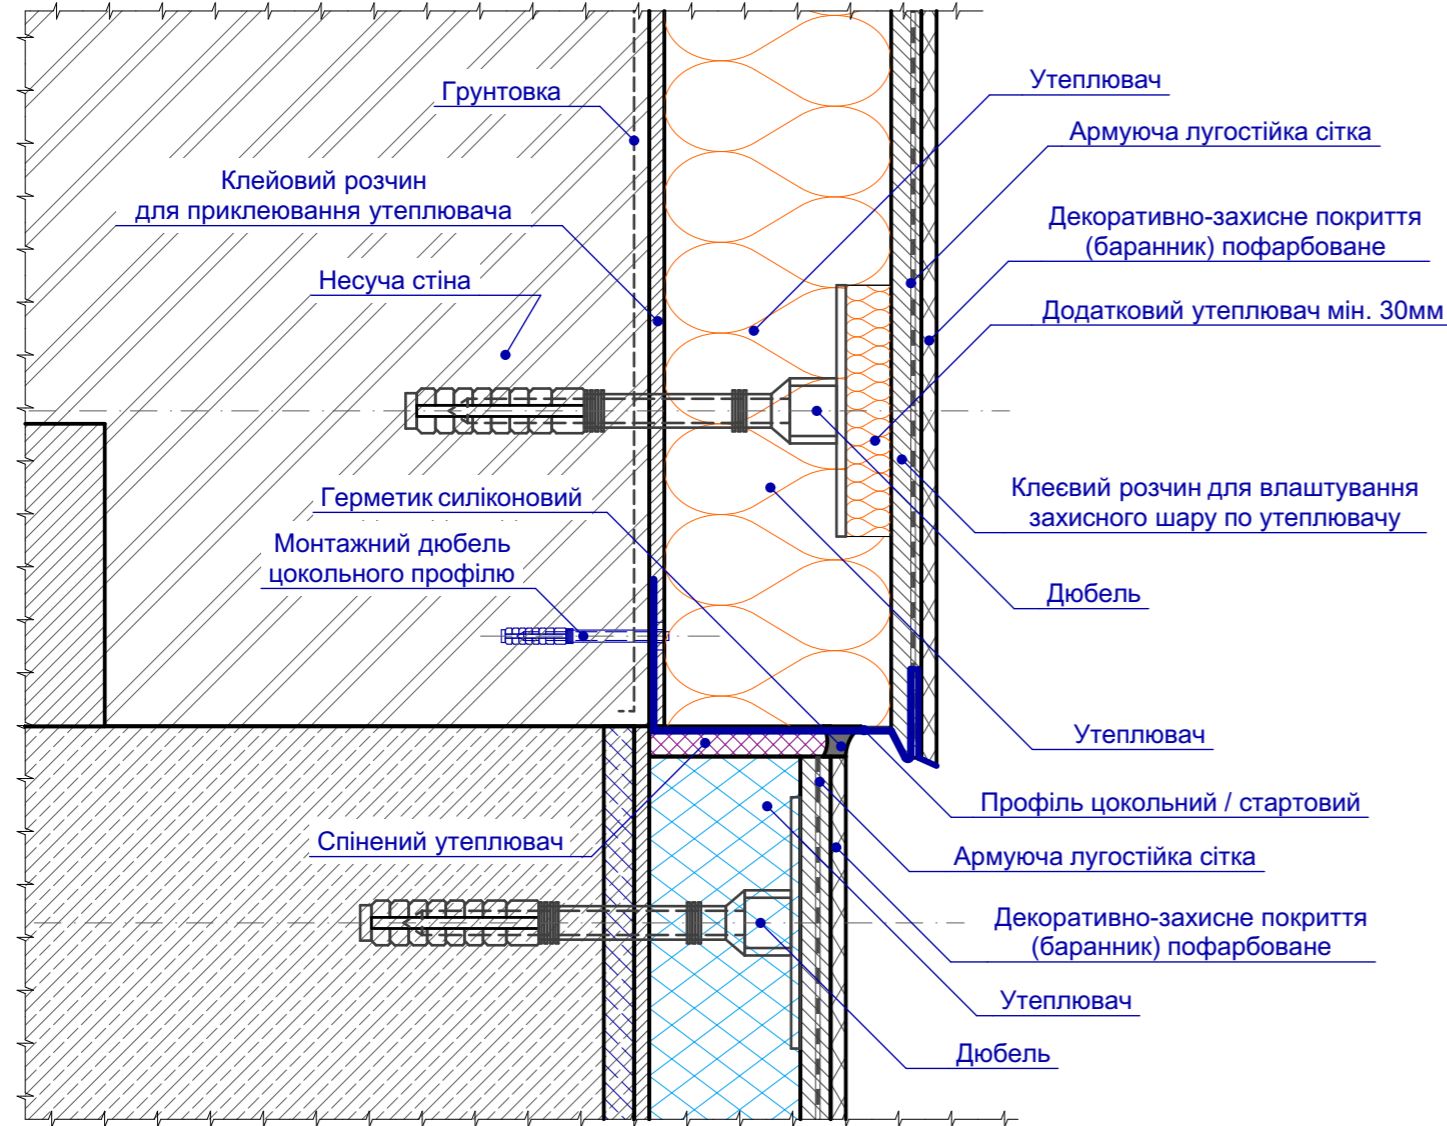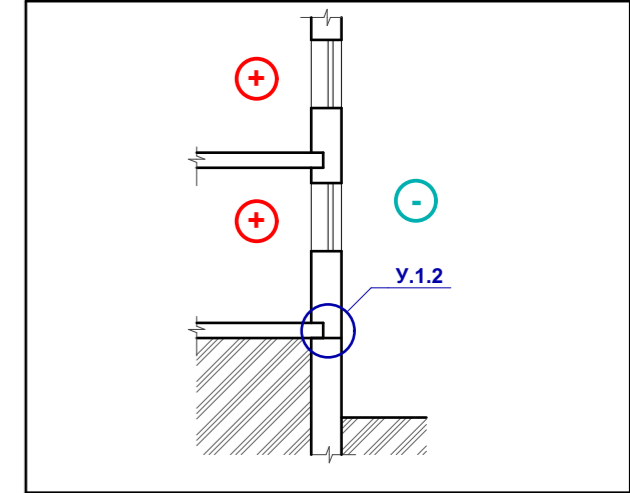

СПЕЦИФІКАЦІЯ ВИТРАТ МАТЕРІАЛІВ ДЛЯ УТЕПЛЕННЯ ФАСАДУ



Поз.	Найменування	Од. виміру	Товщина, мм	Кількість	Примітка
б.н.	Профіль цокольний для утеплювача 153мм	м. п.	-	56	-
40/02-02-2024-АБ					
вул. Княжа, 2Б м. Белз, Червоноградський район, Львівська область замовник: Громадська організація "Європейський діалог"					
Зм.	Кільк.	Арк.	Недок.	Підпис	Дата
ГАП	М.Жигайло			<i>[Signature]</i>	2024
Розробив	М.Жигайло			<i>[Signature]</i>	2024
				Капітальний ремонт будівлі гуртожитку Державного навчального закладу «Угнівський аграрно-будівельний ліцей» у м. Белз, вул. Княжа, 2Б Червоноградського району Львівської області	
				Стадія	Аркуш
				РП	19
				ТЗОВ "БЕЛЗАГРОБУДРЕСТАВРАЦІЯ"	
				Утеплення фасаду; Вузол "У.1.2"	

- Примітки
1. За відносну відмітку 0,000 прийнято рівень чистої підлоги першого поверху;
 2. Пофарбування фасаду виконувати силікатною фасадною фарбою згідно кольорового паспорта опорядження фасадів;
 3. Характеристика утеплювача - дивись специфікацію;
 4. Дюбелі для монтажу утеплювача виконати приховано, характеристика - дюбель для термоізоляції з металевим цвяхом та термоголовкою, детально - див. специфікацію;
 5. Даний аркуш розглядати разом із арк. №

УТЕПЛЕННЯ СТІНИ ЦОКОЛЯ
(вище рівня відмостки)

У.2.1
АР-

СХЕМА РОЗМІЩЕННЯ ВУЗЛА

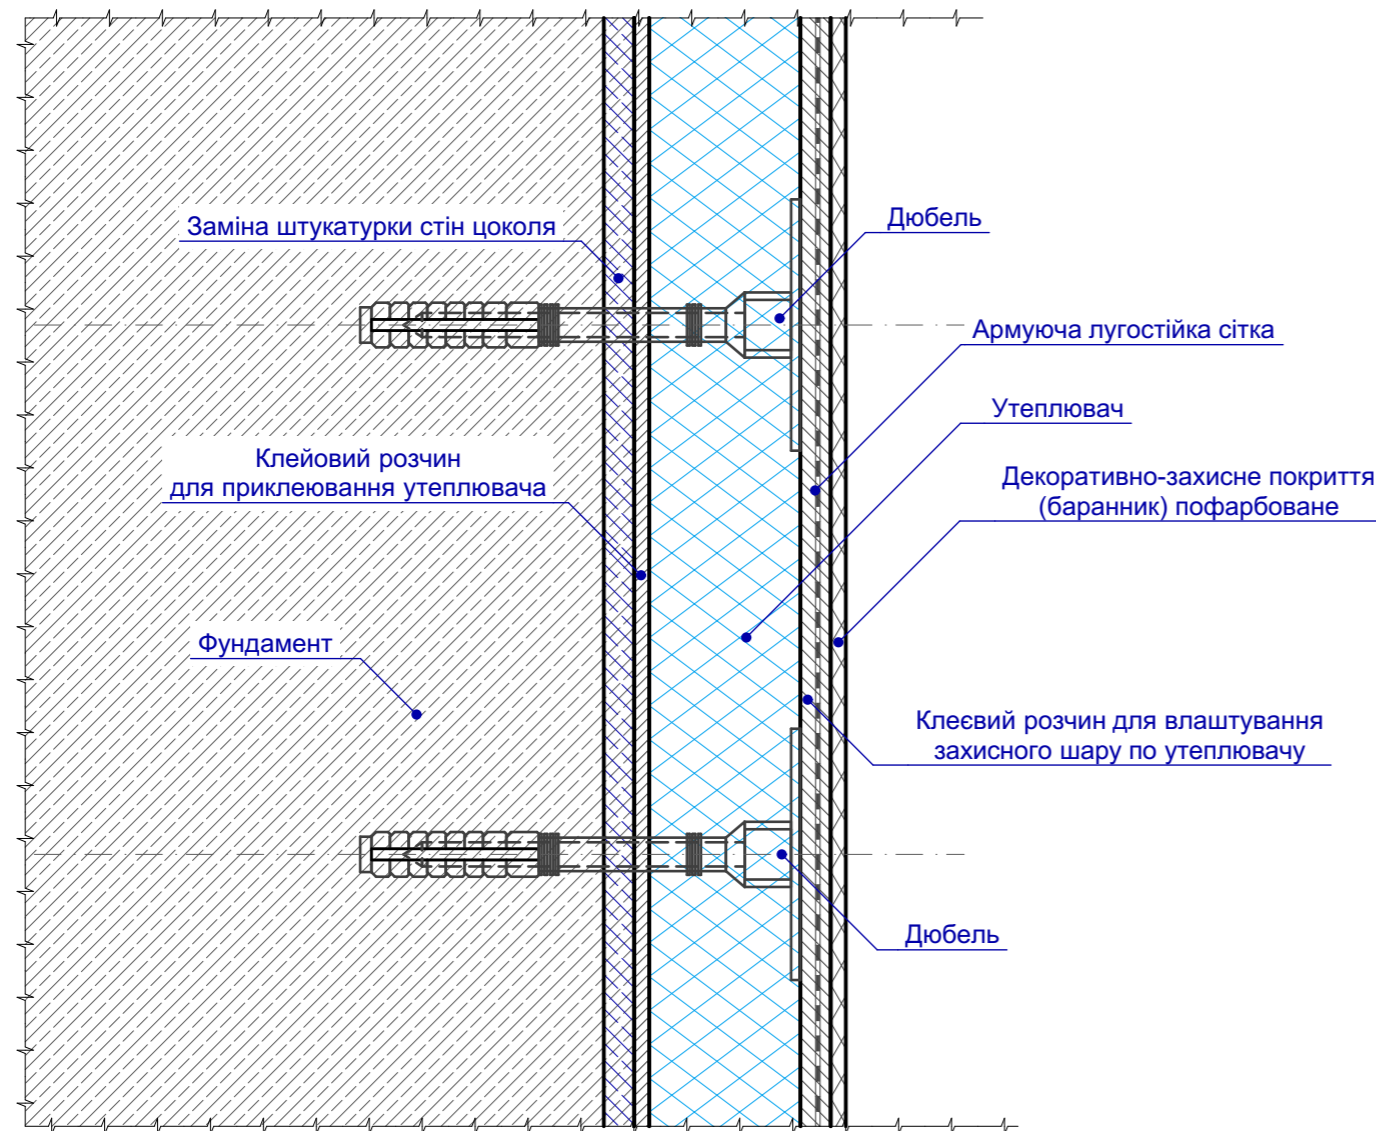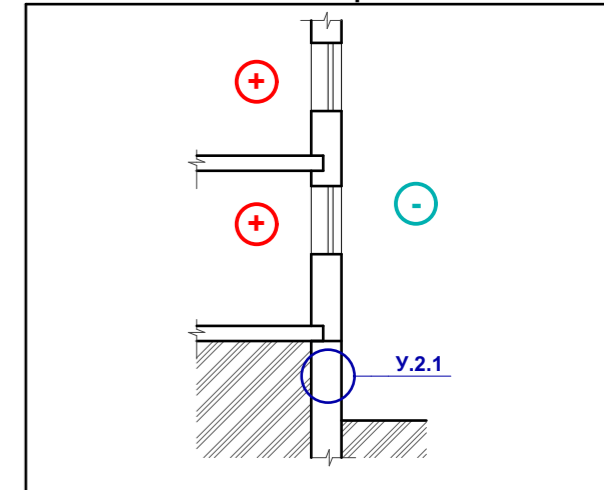

СПЕЦИФІКАЦІЯ ВИТРАТ МАТЕРІАЛІВ по даному вузлу

Поз.	Найменування	Од. виміру	Товщина, мм	Кількість	Примітка
ДЕМОНТАЖ					
б.н.	Відбивання штукатурки	м ²	30	34	-
МОНТАЖ					
б.н.	Штукатурення стін цем.піщаним розчином	м ²	30	34	із влаштуванням штукатурної сітки
б.н.	Утеплювач екструдований пінополістирол	м ²	100	34	-
б.н.	Дюбель 10x160 мм D 60	шт	60x160	8	на 1 м ²
б.н.	Штукатурка декоративна (баранник) Ceresit CT 174	м ²	-	34	-
б.н.	Пофарбування силікатна фарба Ceresit CT 54	м ²	-	34	RAL 7016

40/02-02-2024-АБ

вул. Княжа, 2Б м. Белз, Червоноградський район, Львівська область
замовник: Громадська організація "Європейський діалог"

Зм.	Кільк.	Арк.	Чодок	Підпис	Дата	Стадія	Аркуш	Аркушів
ГАП		М.Жигайло		<i>[Підпис]</i>	2024	РП	20	
Розробив		М.Жигайло		<i>[Підпис]</i>	2024			
Утеплення фасаду; Вузол "У.2.1"							ТЗОВ "БЕЛЗАГРОБУДРЕСТАВРАЦІЯ"	



Примітки

1. За відносну відмітку 0,000 прийнято рівень чистої підлоги першого поверху;
2. Пофарбування фасаду виконувати силікатною фасадною фарбою згідно кольорового паспорта опорядження фасадів;
3. Характеристика утеплювача - дивись специфікацію;
4. Дюбелі для монтажу утеплювача виконати приховано, характеристика - дюбель для термоізоляції з металевим цвяхом та термоголовкою, детально - див. специфікацію;
5. Даний аркуш розглядати разом із арк. №

УТЕПЛЕННЯ СТІНИ ЦОКОЛЯ (примикання до відмостки)

У.2.2
АР-

СХЕМА РОЗМІЩЕННЯ ВУЗЛА

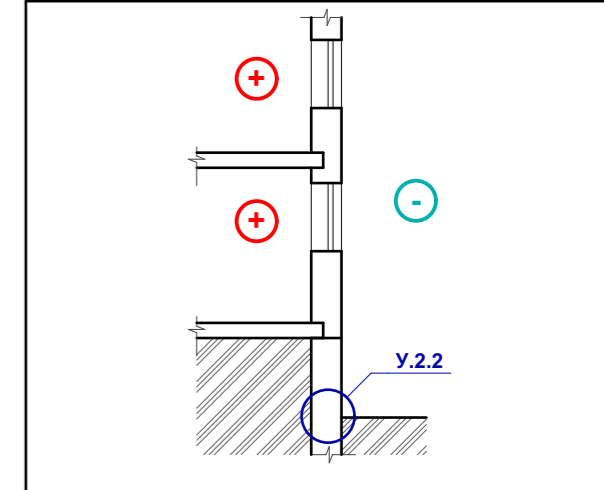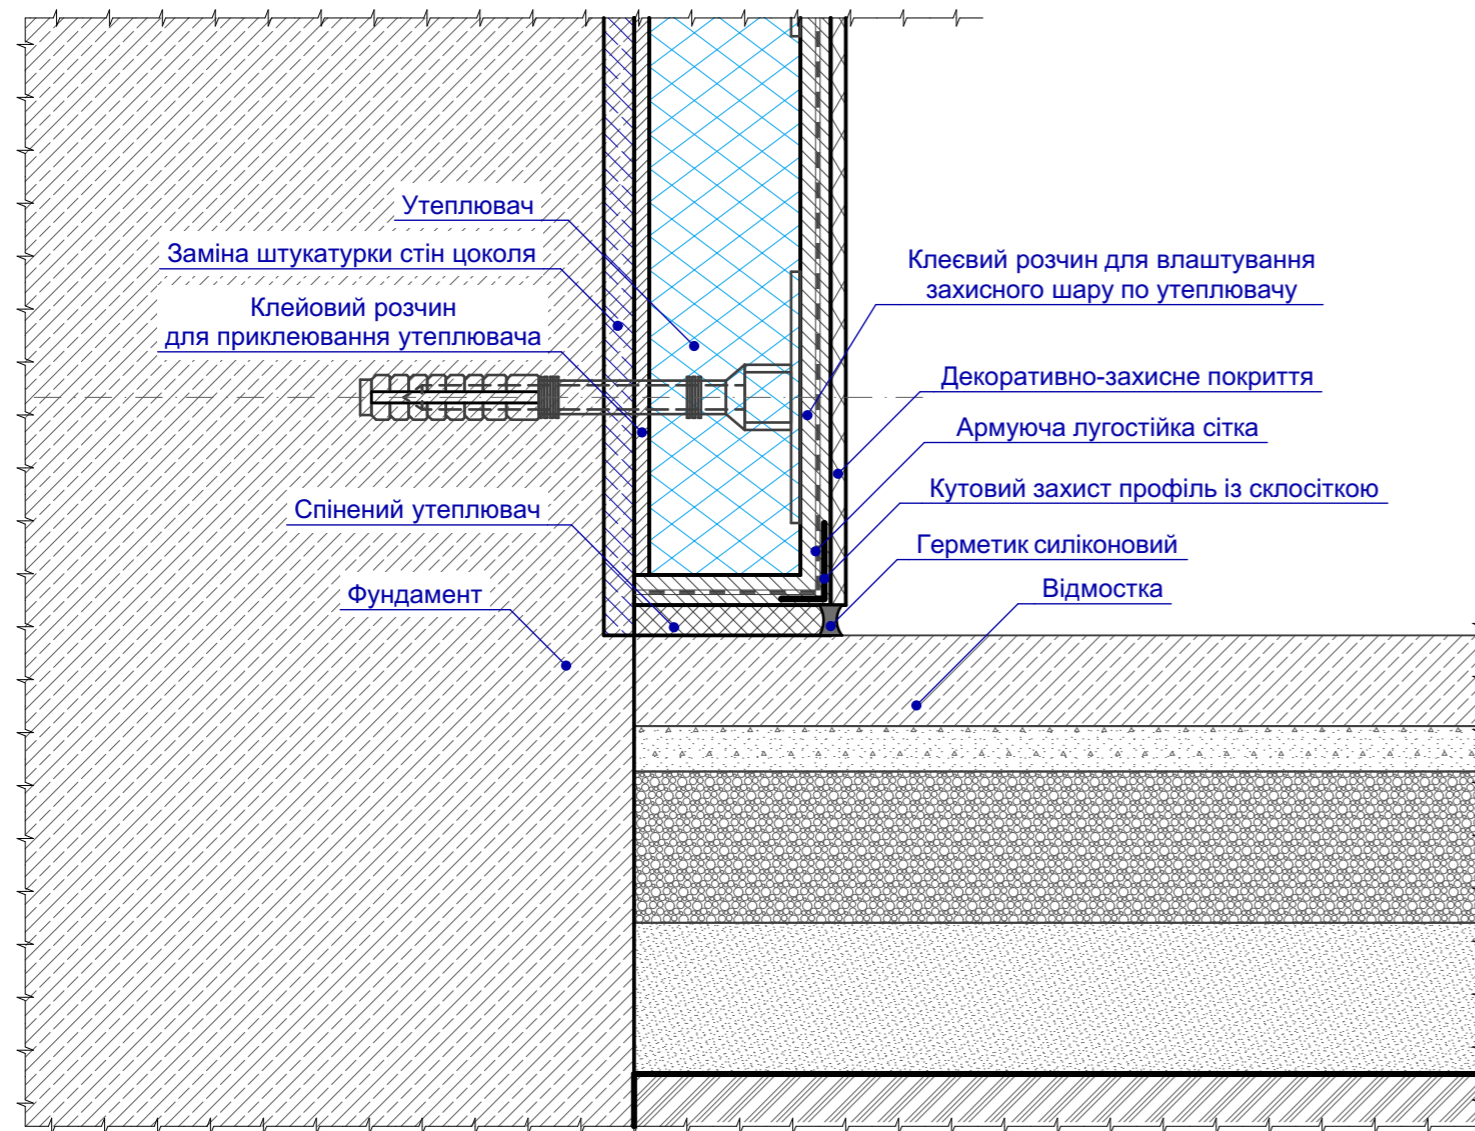


Специфікація витрат матеріалів утеплення стін фасаду


Поз.	Найменування	Од. виміру	Товщина, мм	Кількість	Примітка
б.н.	Кутовий захисний профіль із склосіткою	м. п.	-	56	-
40/02-02-2024-АБ					
вул. Княжа, 2Б м. Белз, Червоноградський район, Львівська область замовник: Громадська організація "Європейський діалог"					
Зм.	Кільк.	Арк.	Чодок	Підпис	Дата
ГАП	М.Жигайло			<i>[Signature]</i>	2024
Розробив	М.Жигайло			<i>[Signature]</i>	2024
Утеплення фасаду; Вузол "У.2.2"				Стадія	Аркуш
				РП	21
				ТЗОВ "БЕЛЗАГРОБУДРЕСТАВРАЦІЯ"	

- Примітки
1. За відносну відмітку 0,000 прийнято рівень чистої підлоги першого поверху;
 2. Пофарбування фасаду виконувати силікатною фасадною фарбою згідно кольорового паспорта опорядження фасадів;
 3. Характеристика утеплювача - дивись специфікацію;
 4. Дюбелі для монтажу утеплювача виконати приховано, характеристика - дюбель для термоізоляції з металевим цвяхом та термоголівкою, детально - див. специфікацію;
 5. Даний аркуш розглядати разом із арк. №

УТЕПЛЕННЯ ВІДКОСІВ

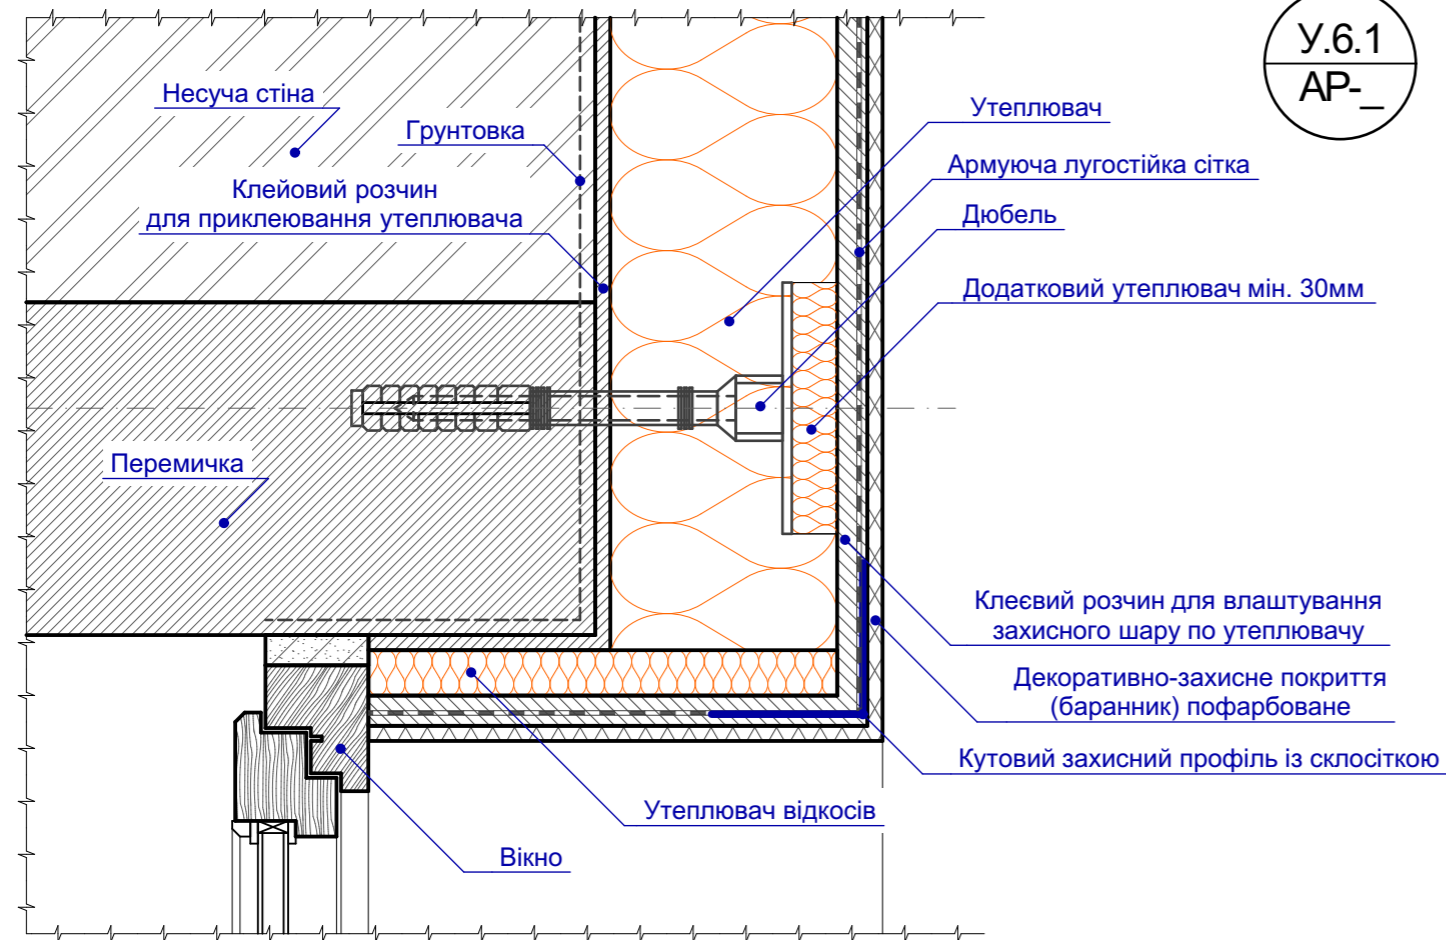

УТЕПЛЕННЯ ВІДКОСІВ

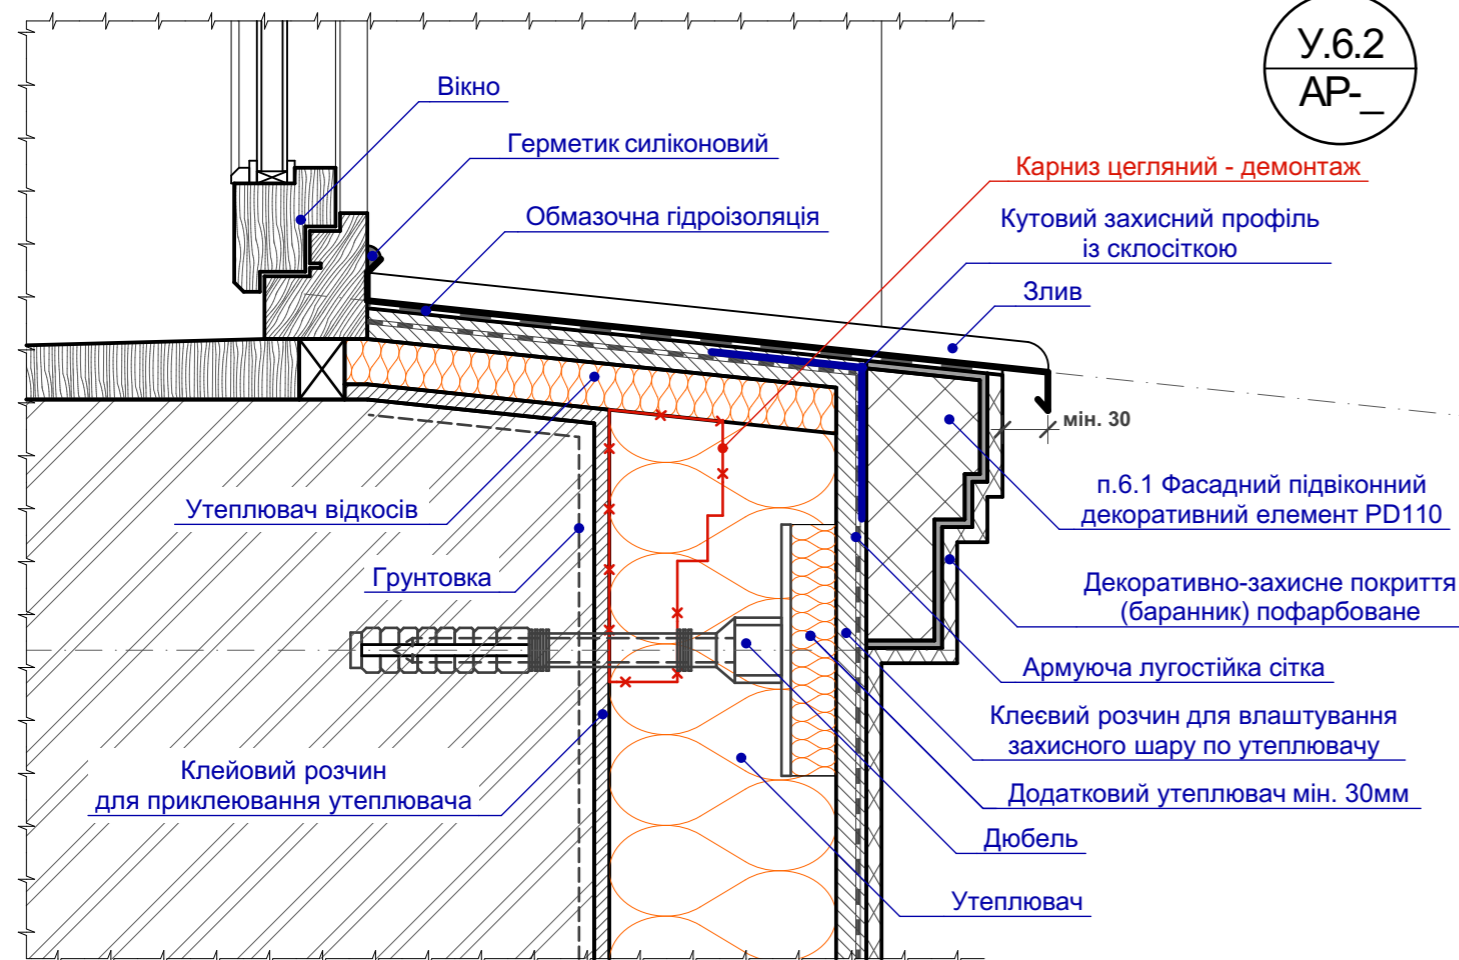

ВІДОМІСТЬ ДЕТАЛЕЙ


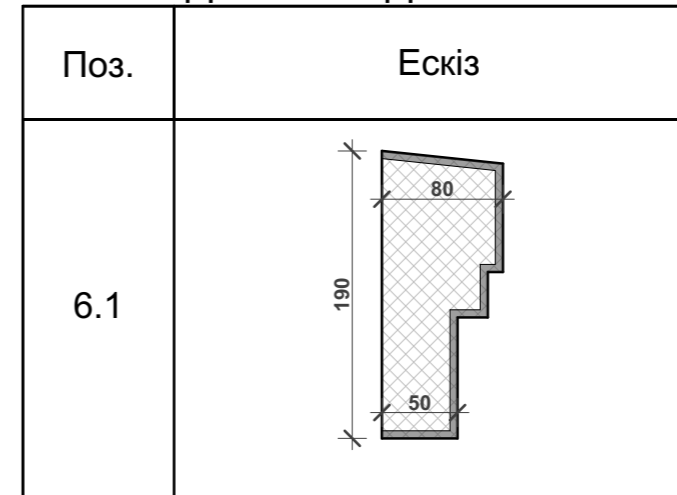


СХЕМА РОЗМІЩЕННЯ ВУЗЛА

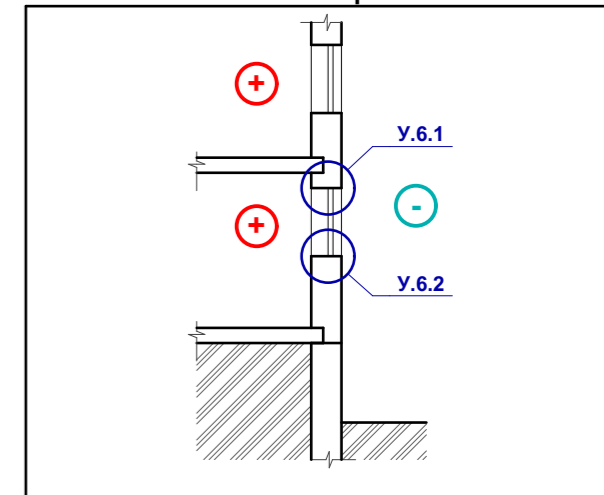

ВІДОМІСТЬ РОБІТ ТА МАТЕРІАЛІВ ДЛЯ УТЕПЛЕННЯ ВІДКОСІВ


Поз.	Найменування	Од. виміру	Товщина, мм	Кількість	Примітка
ДЕМОНТАЖ					
б.н.	Карнизи вікон декоративні (під зливами)	м.п.	60	32	висота 150 мм
МОНТАЖ					
б.н.	Утеплювач базальтова вата IZOVAT(135 кг/м3)	м ²	30	54	ширина відкосів 300 мм
	в тому числі: - для вікон - для дверей	м. п.		168 12	
6.1	Фасадний підвіконний декоративний елемент PD110	м.п.	-	38	-
б.н.	Суміш ППС (для приклеювання та захисту PD110) Ceresit CT 85 pro	кг	-	45,6	-
б.н.	Штукатурка декоративна (баранник) Ceresit CT 174	м ²	-	54	-
б.н.	Пофарбування силікатна фарба Ceresit CT 54	м ²	-	54	RAL 1012
б.н.	Кутовий захисний профіль із склосіткою	м. п.	-	180	-

- Примітки
- За відносну відмітку 0,000 прийнято рівень чистої підлоги першого поверху;
 - Пофарбування фасаду виконувати силікатною фасадною фарбою згідно кольорового паспорта опорядження фасадів;
 - Характеристика утеплювача - дивись специфікацію;
 - Дюбелі для монтажу утеплювача виконати приховано, характеристика - дюбель для термоізоляції з металевим цвяхом та термоголовкою, деталь - див. специфікацію;
 - Даний аркуш розглядати разом із арк. №_

						40/02-02-2024-АБ			
						вул. Княжа, 2Б м. Белз, Червоноградський район, Львівська область замовник: Громадська організація "Європейський діалог"			
Зм.	Кільк.	Арк.	Недок.	Підпис	Дата				
ГАП		М.Жигайло			2024	Капітальний ремонт будівлі гуртожитку Державного навчального закладу «Угнівський аграрно-будівельний ліцей» у м. Белз, вул. Княжа, 2Б Червоноградського району Львівської області	Стадія	Аркуш	Аркушів
Розробив		М.Жигайло			2024	Утеплення фасаду; Вузол "У.6.1"; Вузол "У.6.2"	РП	22	
						ТЗОВ "БЕЛЗАГРОБУДРЕСТАВРАЦІЯ"			

УТЕПЛЕННЯ ВІДКОСІВ (гідроізоляція кутів зливу)


У.6.3
АР-__

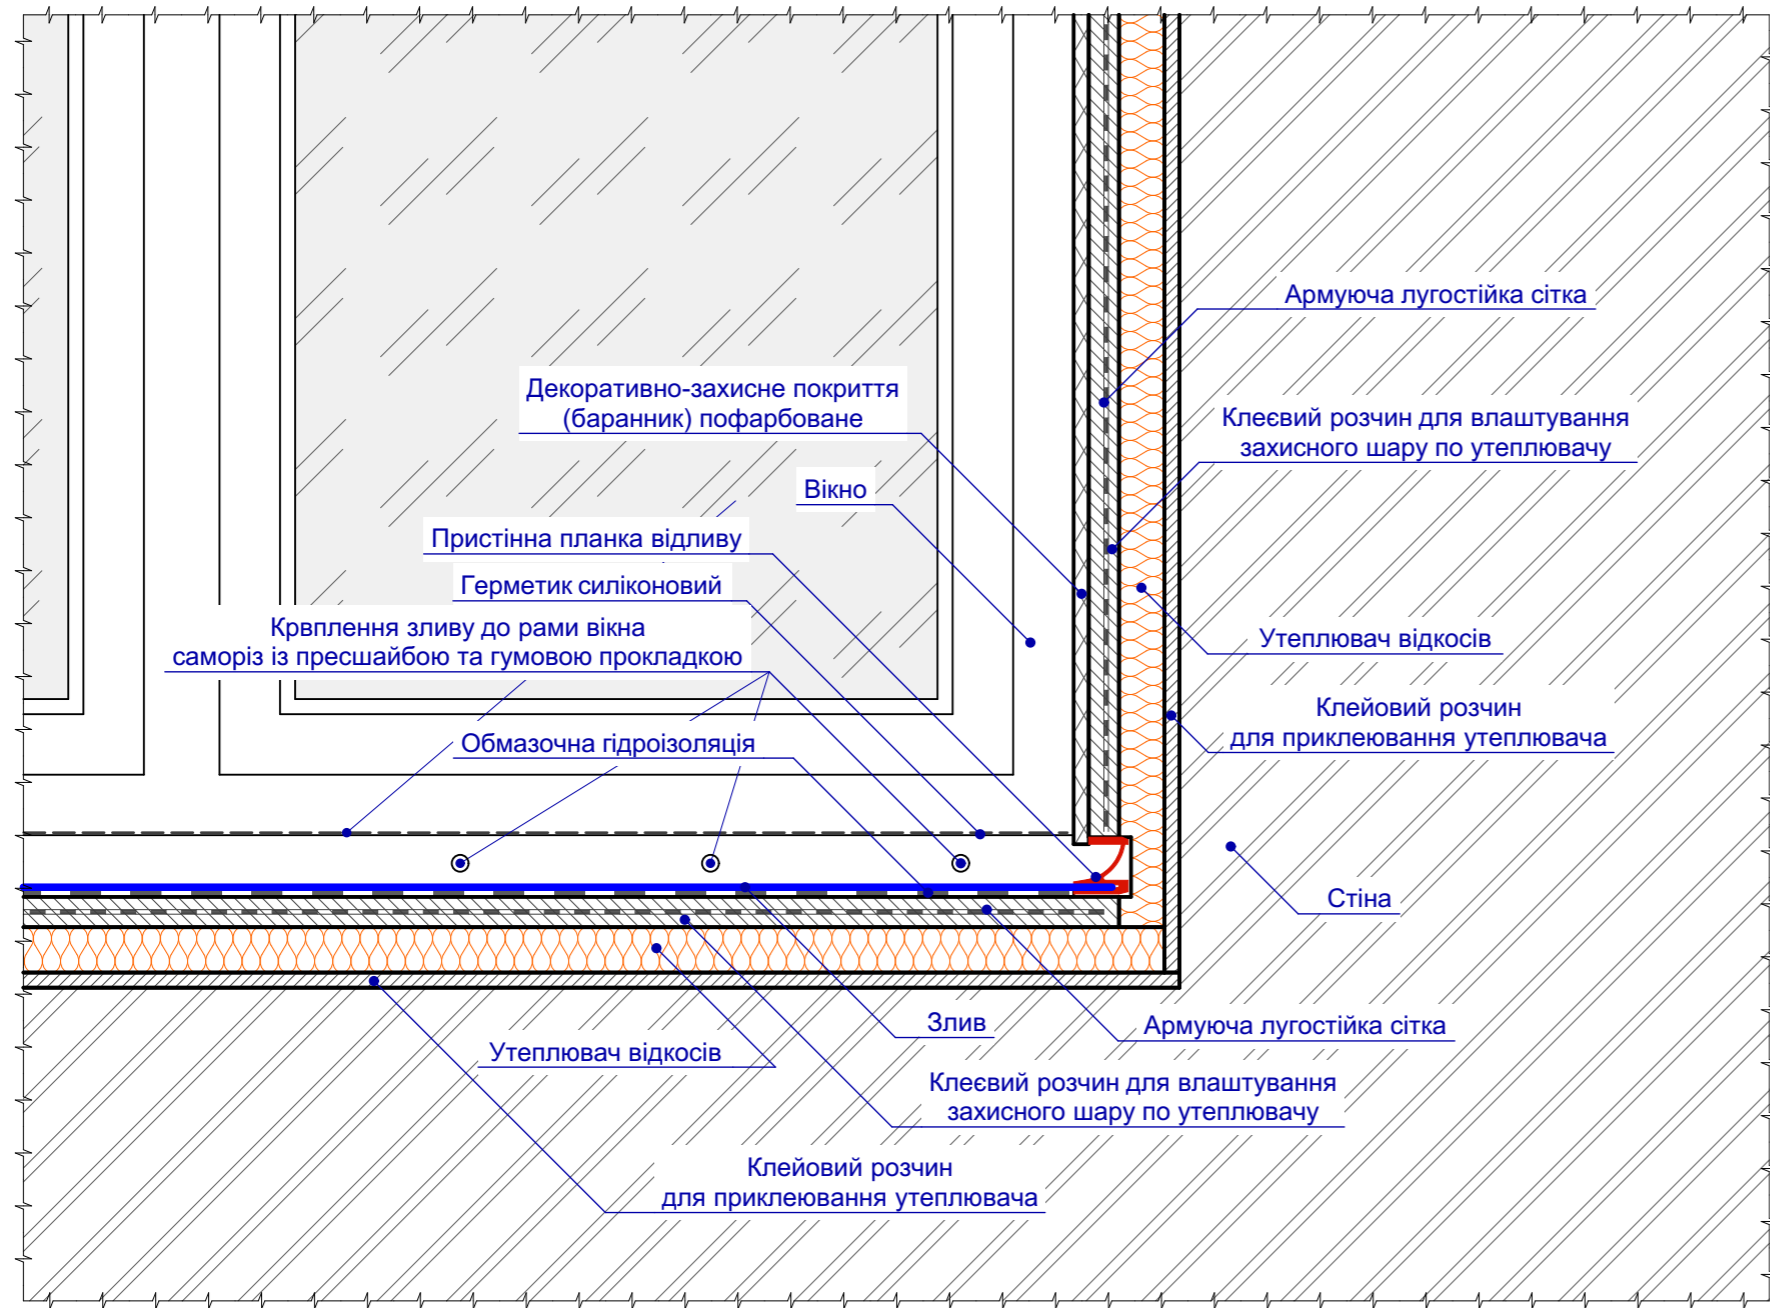

Примітки

1. За відносну відмітку 0,000 прийнято рівень чистої підлоги першого поверху;
2. Пофарбування фасаду виконувати силікатною фасадною фарбою згідно кольорового паспорту опорядження фасадів;
3. Характеристика утеплювача - дивись специфікацію;
4. Дюбелі для монтажу утеплювача виконати приховано, характеристика - дюбель для термоізоляції з металевим цвяхом та термоголовкою, детально - див. специфікацію;
5. Даний аркуш розглядати разом із арк. №__

						40/02-02-2024-АБ			
						вул. Княжа, 2Б м. Белз, Червоноградський район, Львівська область замовник: Громадська організація "Європейський діалог"			
Зм.	Кільк.	Арк.	Недок.	Підпис	Дата				
						Капітальний ремонт будівлі гуртожитку Державного навчального закладу «Угнівський аграрно-будівельний ліцей» у м. Белз, вул. Княжа, 2Б Червоноградського району Львівської області	Стадія	Аркуш	Аркушів
		ГАП		М.Жигайло	2024		РП	23	
		Розробив		М.Жигайло	2024				
						Утеплення фасаду; Вузол "У.6.3";		ТЗОВ "БЕЛЗАГРОБУДРЕСТАВРАЦІЯ"	

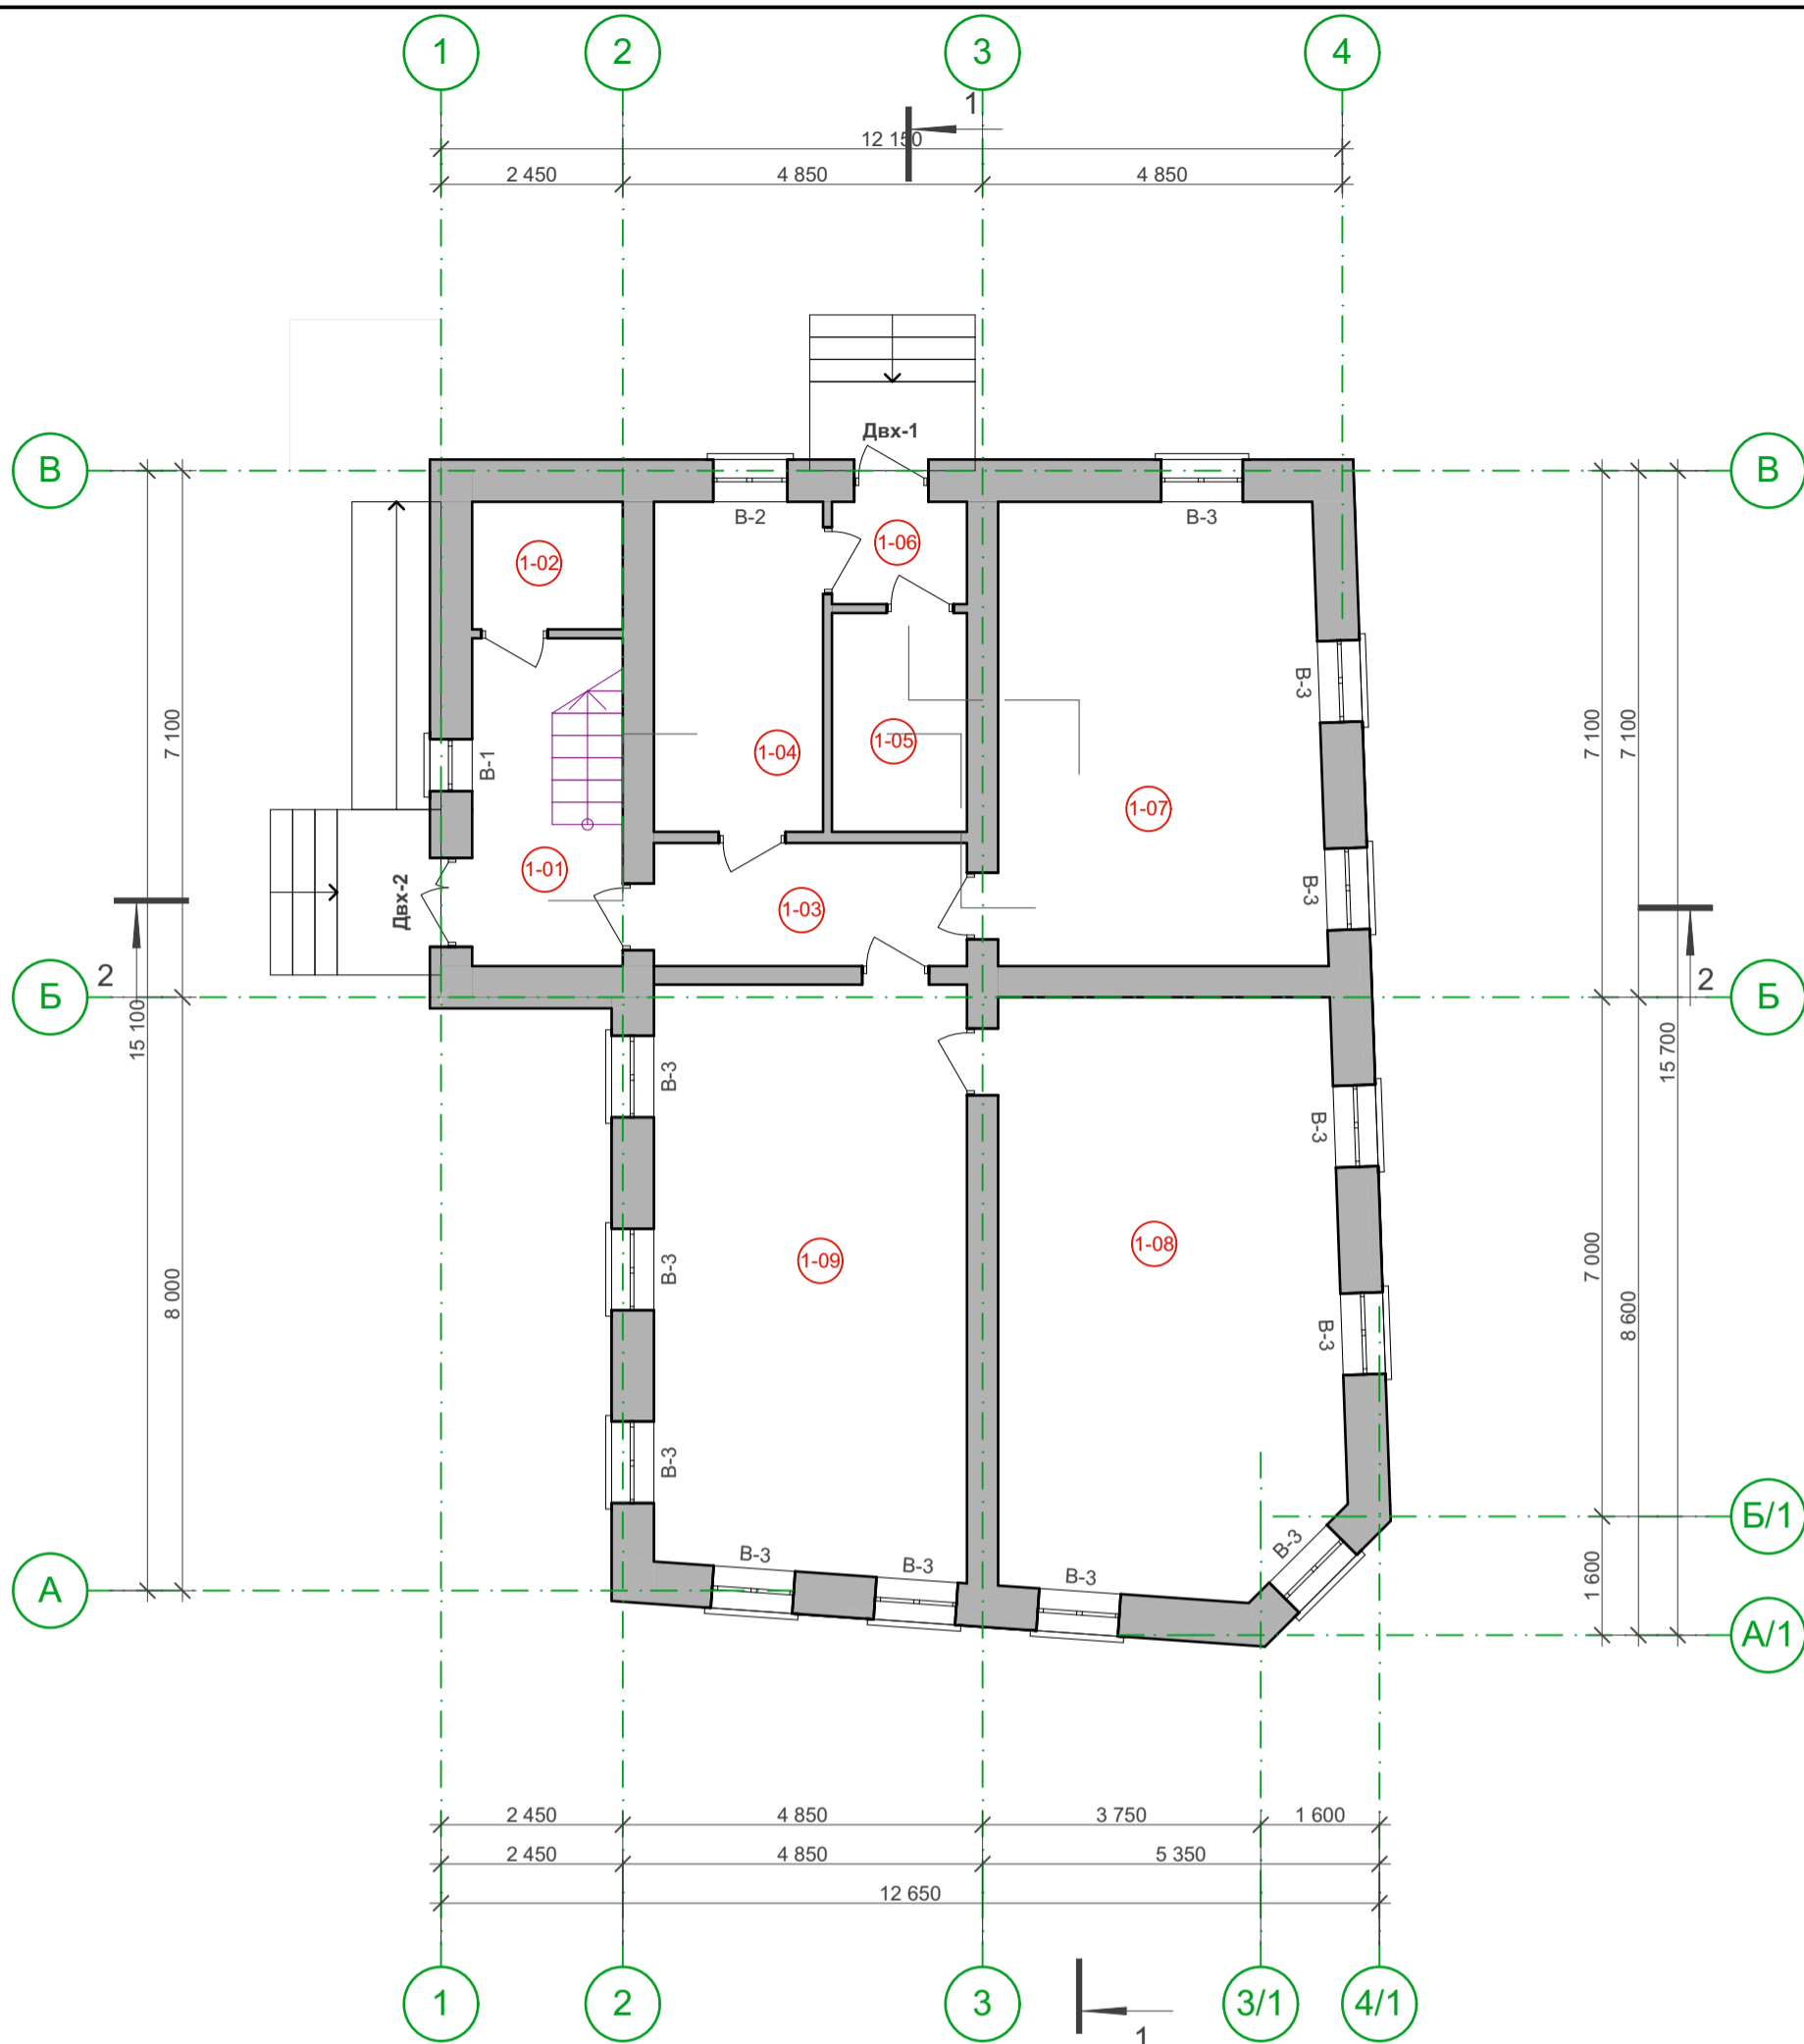


Експлікація приміщень 1-го поверху

№	Найменування	Площа, м2	Примітка	№	Найменування	Площа, м2	Примітка
1-01	Сходова клітка	8,97		1-06	Коридор	2,51	
1-02	Кладова	3,49		1-07	Кімната	27,20	
1-03	Коридор	7,01		1-08	Кімната	36,38	
1-04	Підсобне приміщення	10,15		1-09	Кімната	33,45	
1-05	Вмивальня	5,37				134,53 м ²	

Примітки

- За відносну відмітку ± 0.000 прийняти рівень чистої підлоги 1 поверху;
- Даний аркуш розглядати разом із арк. № _____

						40/02-02-2024-АБ		
						вул. Княжа, 2Б м. Белз, Червоноградський район, Львівська область замовник: Громадська організація "Європейський діалог"		
Зм.	Кільк.	Арк.	Недок.	Підпис	Дата	Стадія	Аркуш	Аркушів
				ГАП М.Жигайло	2024	РП	24	
				Розробив М.Жигайло	2024	Маркувальний план 1-го поверху М1:100		ТЗОВ "БЕЛЗАГРОБУДРЕСТАВРАЦІЯ"

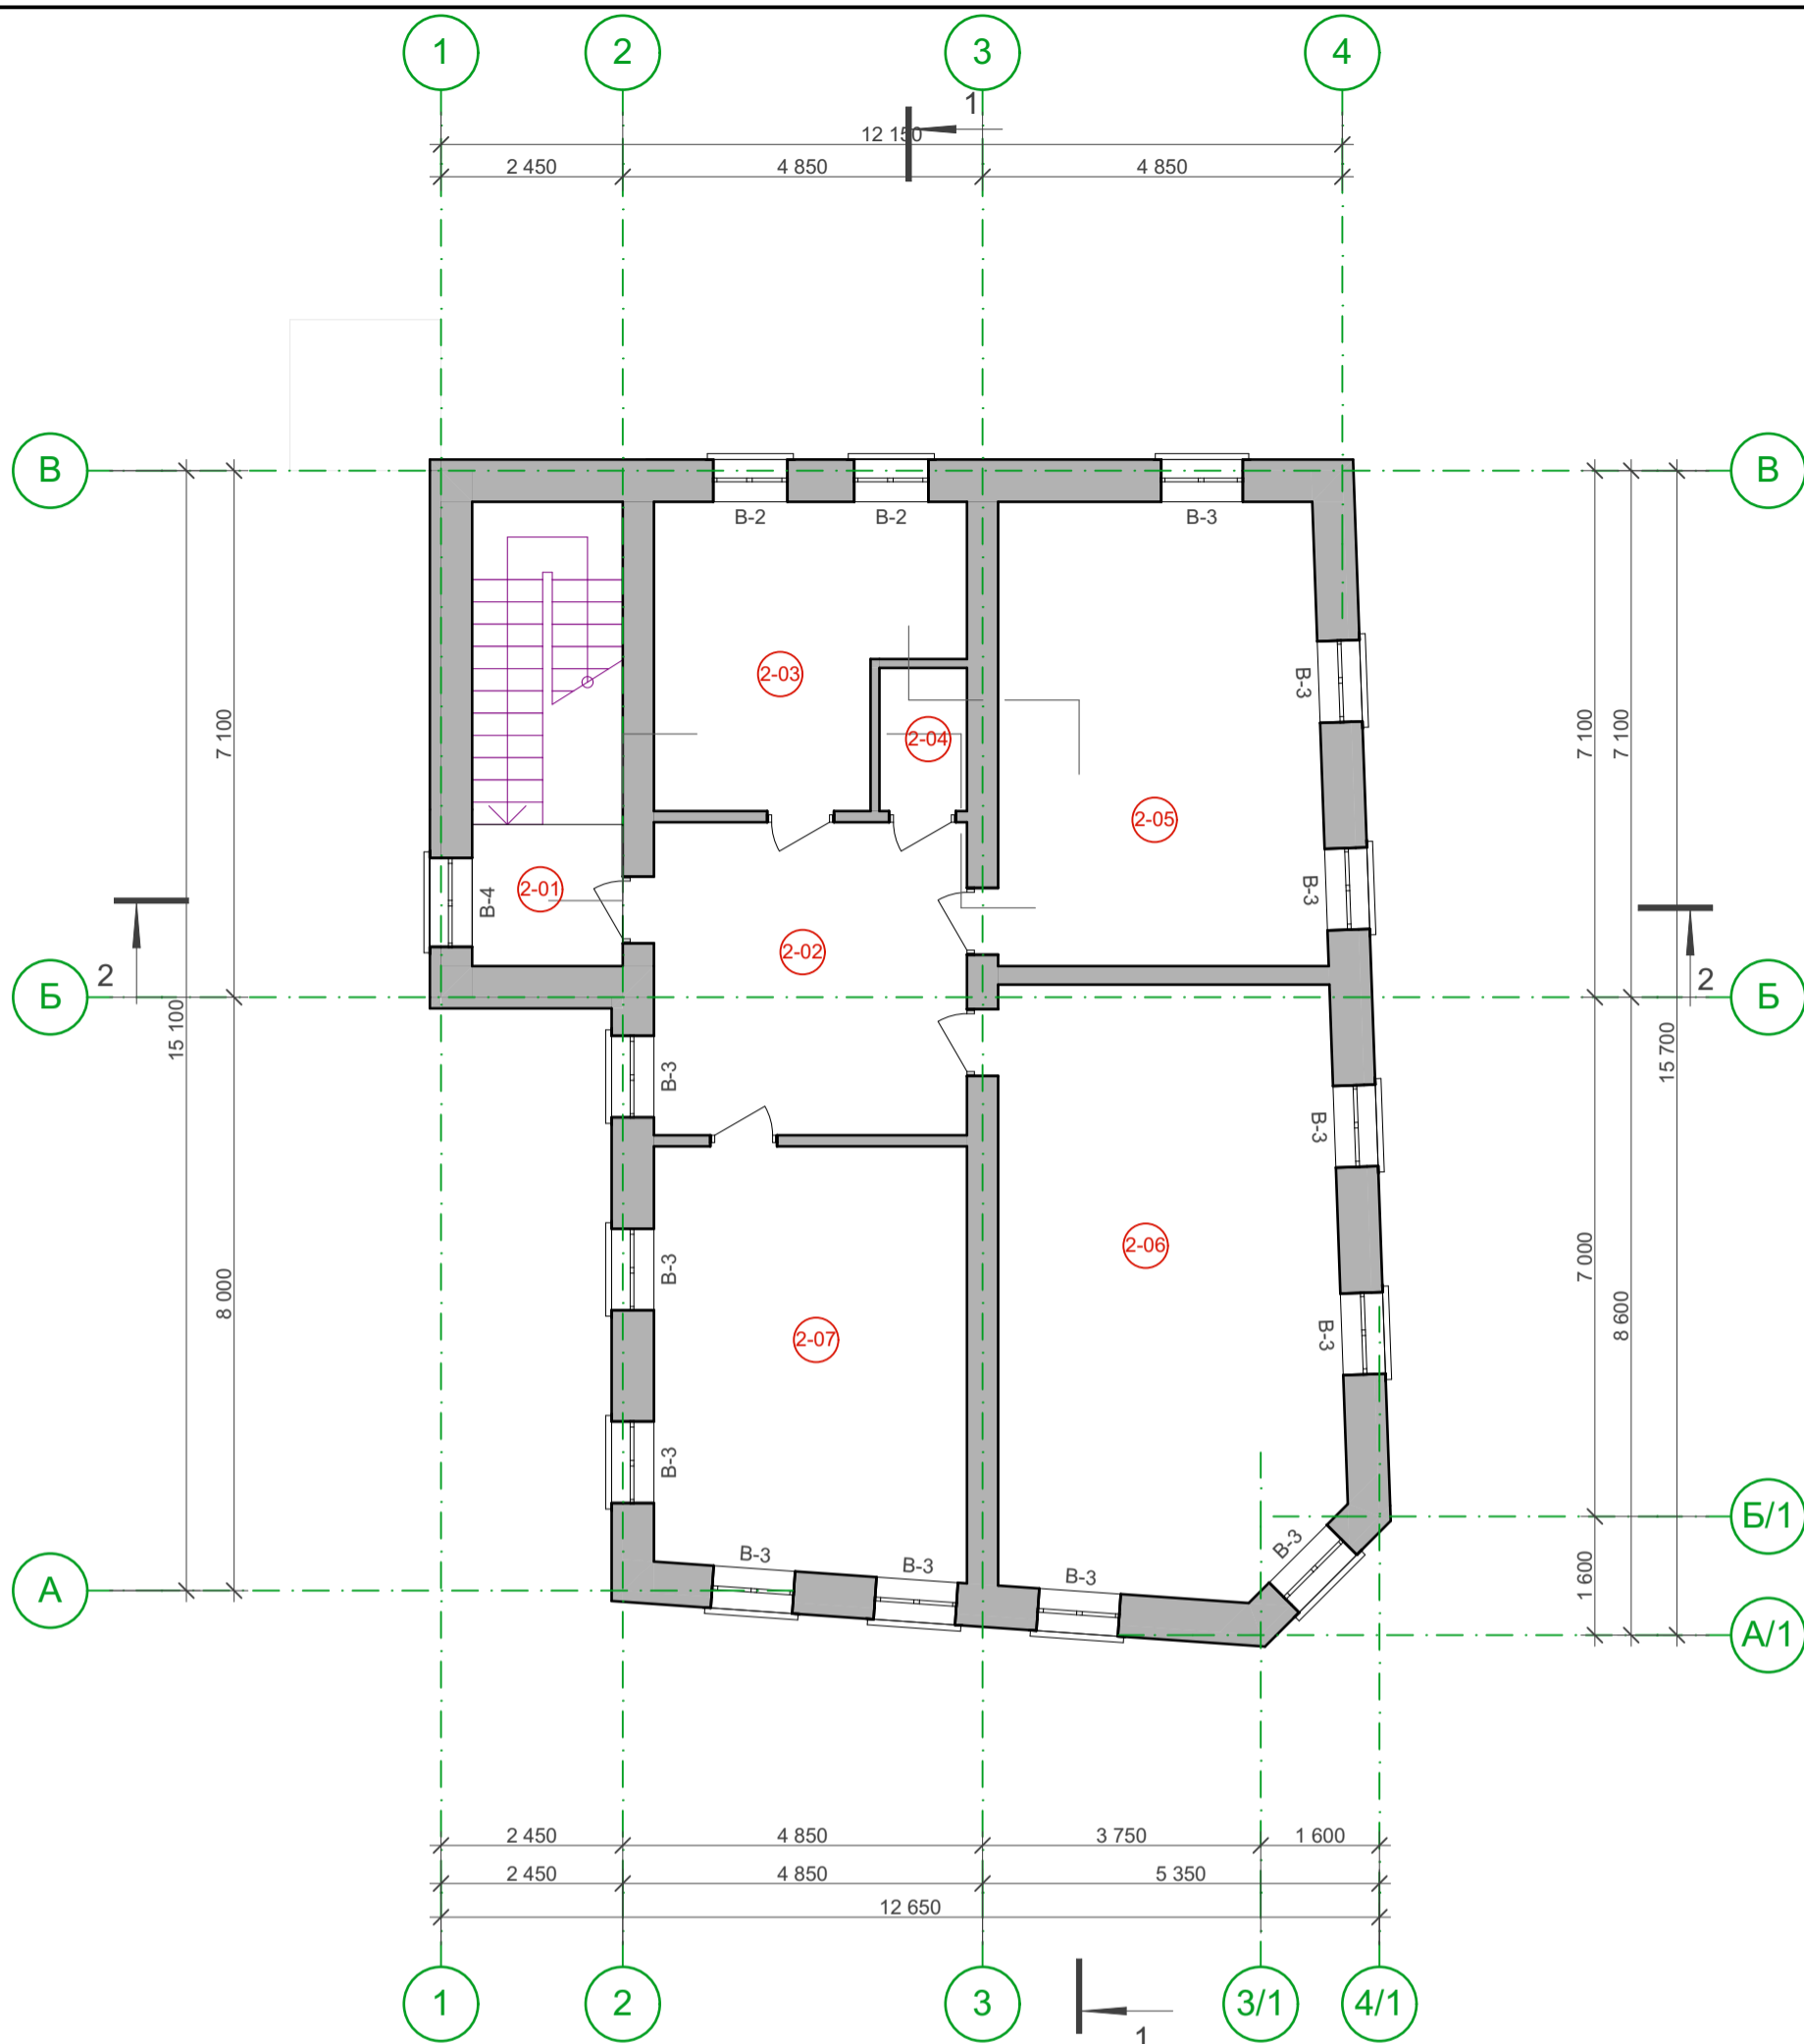

Експлікація приміщень 2-го поверху



№	Найменування	Площа, м2	Примітка	№	Найменування	Площа, м2	Примітка
2-01	Сходова клітка	12,71		2-06	Кімната	37,14	
2-02	Коридор	17,81		2-07	Кімната	24,25	
2-03	Кімната	14,93				136,32 м ²	
2-04	Кладова	2,28					
2-05	Кімната	27,20					

Примітки

- За відносну відмітку ± 0.000 прийняти рівень чистої підлоги 1 поверху;
- Даний аркуш розглядати разом із арк. № _____

						40/02-02-2024-АБ		
						вул. Княжа, 2Б м. Белз, Червоноградський район, Львівська область замовник: Громадська організація "Європейський діалог"		
Зм.	Кільк.	Арк.	Недок.	Підпис	Дата	Стадія	Аркуш	Аркушів
				М.Жигайло	2024	РП	25	
				М.Жигайло	2024	Маркувальний план 2-го поверху М1:100		ТЗОВ "БЕЛЗАГРОБУДРЕСТАВРАЦІЯ"

ВІДОМІСТЬ ЗАПОВНЕННЯ ВХІДНИХ ДВЕРНИХ ПРОРІЗІВ



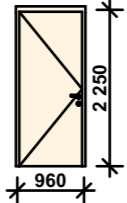
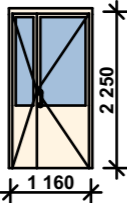
Марка позн.	Позначення	Найменування	Ескіз блоку	Розмір прорізу hxb мм	Розмір блоку hxb мм	К-сть, шт.	Примітки
Двх-1	ДСТУ Б В.2.6-23:2009			1 000×2 300	960×2 250	1	існ.
Двх-2	ДСТУ Б В.2.6-23:2009			1 200×2 300	1 160×2 250	1	існ.
						2	

Примітки

1. За відносну відмітку ±0.000 прийняти рівень чистої підлоги 1 поверху.
2. **Розміри отворів контрольнo заміряти !!!**
3. Монтаж вікон та дверей проводити згідно ДСТУ-Н Б В.2.6-146:2010 та технічних вимог виробників
4. Вигляд усіх ескізів блоку показано із внутрішньої сторони (сторони відкривання)
5. Даний аркуш розглядати разом із арк. № _____

Зм.	Кільк.	Арк.	Недок.	Підпис	Дата	40/02-02-2024-АБ			
						вул. Княжа, 2Б м. Белз, Червоноградський район, Львівська область замовник: Громадська організація "Європейський діалог"			
						Капітальний ремонт будівлі гуртожитку Державного навчального закладу «Угнівський аграрно-будівельний ліцей» у м. Белз, вул. Княжа, 2Б Червоноградського району Львівської області	Стадія	Аркуш	Аркушів
				М.Жигайло	2024		РП	26	
				М.Жигайло	2024	Відомість заповнення вхідних дверних прорізів	ТЗОВ "БЕЛЗАГРОБУДРЕСТАВРАЦІЯ"		

ВІДОМІСТЬ ЗАПОВНЕННЯ ВІКОННИХ ПРОРІЗІВ

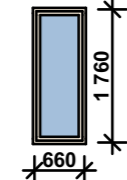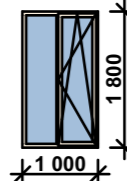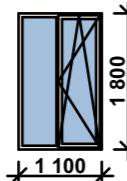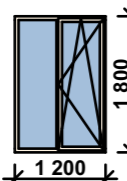Марка поз.	Позначення	Найменування	Ескіз блоку	Розмір прорізу hxb мм	Розмір блоку hxb мм	К-сть., шт.	Примітки
В-1	ДСТУ Б В.2.6-23:2009			700×1 800	660×1 760	1	ІСНУЮЧЕ / заміна зливу
В-2	ДСТУ Б В.2.6-23:2009			1 000×1 800	1 000×1 800	3	ІСНУЮЧЕ / заміна зливу
В-3	ДСТУ Б В.2.6-23:2009			1 100×1 800	1 100×1 800	24	ІСНУЮЧЕ / заміна зливу
В-4	ДСТУ Б В.2.6-23:2009			1 200×1 800	1 200×1 800	1	ІСНУЮЧЕ / заміна зливу
						29	

Примітки



- За відносну відмітку ± 0.000 прийняти рівень чистої підлоги 1 поверху.
- Розміри отворів контрольнo заміряти !!!**
- Монтаж вікон та дверей проводити згідно ДСТУ-Н Б В.2.6-146:2010 та технічних вимог виробників
- Вигляд усіх ескізів блоку показано із внутрішньої сторони (сторони відкриття)
- Даний аркуш розглядати разом із арк. № _____

СПЕЦИФІКАЦІЯ ЕЛЕМЕНТІВ ВІКОН


№ п/п	Найменування	Матеріал	Ширина, мм	Загальна довжина, м	Маса 1м., кг	Примітка
ДЕМОНТАЖ						
б.н.	Водозлив	метал 0,45	200	32	-	стальний
МОНТАЖ						
б.н.	Водозлив	сталь оцинкована 0,45	450	38	-	атрацит(RAL 7024) / матовий

40/02-02-2024-АБ

вул. Княжа, 2Б м. Белз, Червоноградський район, Львівська область
замовник: Громадська організація "Європейський діалог"


Зм.	Кільк.	Арк.	Недок.	Підпис	Дата				
						Капітальний ремонт будівлі гуртожитку Державного навчального закладу «Угнівський аграрно-будівельний ліцей» у м. Белз, вул. Княжа, 2Б Червоноградського району Львівської області	Стадія	Аркуш	Аркушів
		ГАП		М.Жигайло 	2024		РП	27	
		Розробив		М.Жигайло 	2024	Відомість заповнення віконних прорізів	ТЗОВ "БЕЛЗАГРОБУДРЕСТАВРАЦІЯ"		

ВУЗОЛ ВЛАШТУВАННЯ ВІКОН

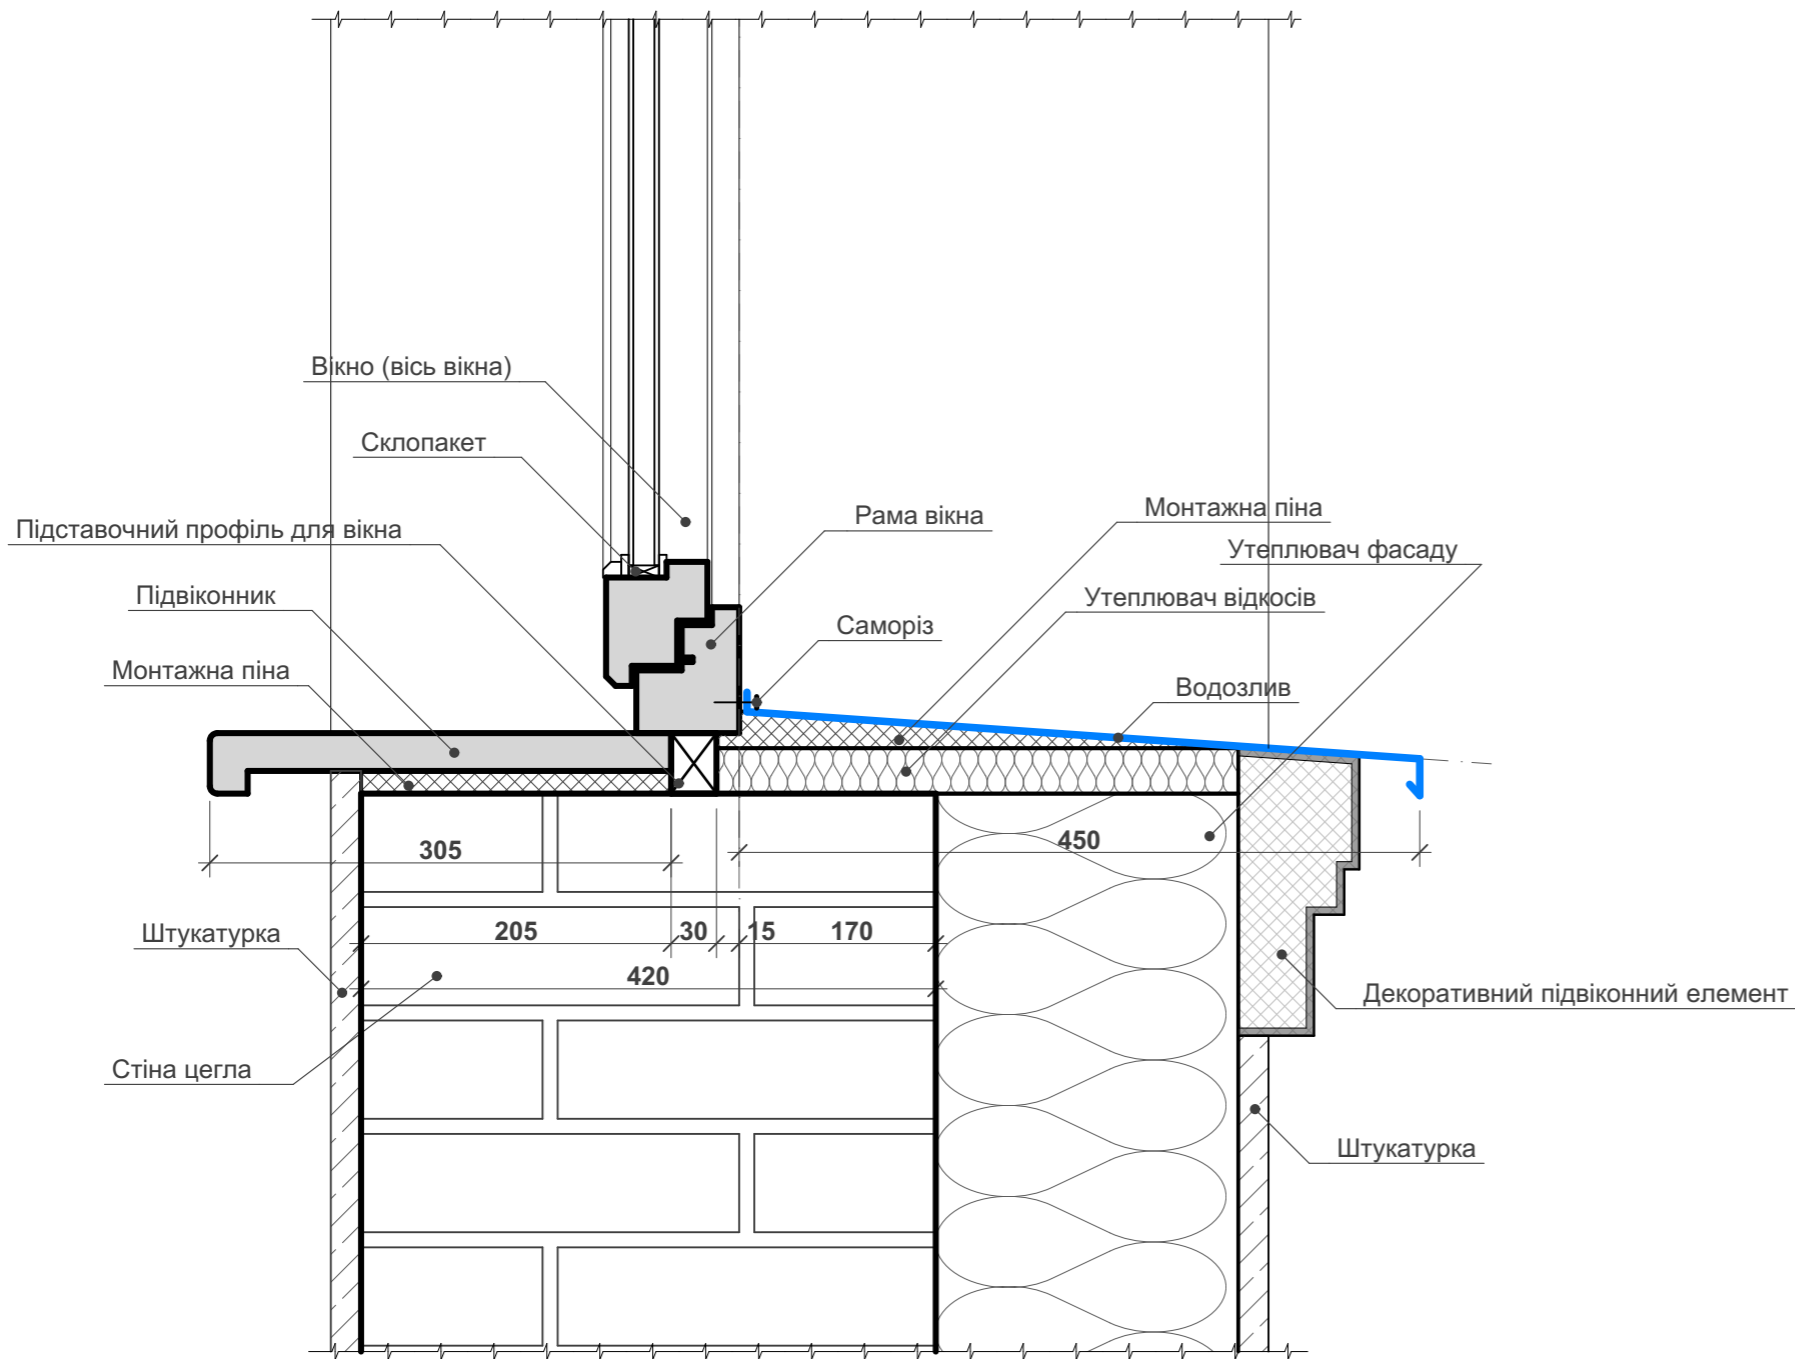

- Примітки
1. За відносну відмітку ± 0.000 прийняти рівень чистої підлоги 1 поверху.
 2. **Розміри отворів контрольно заміряти** !!!
 3. Монтаж вікон та дверей проводити згідно ДСТУ-Н Б В.2.6-146:2010 та технічних вимог виробників
 4. Вигляд усіх ескізів блоку показано із внутрішньої сторони (сторони відкриття)
 5. Даний аркуш розглядати разом із арк. № _____

						40/02-02-2024-АБ		
						вул. Княжа, 2Б м. Белз, Червоноградський район, Львівська область замовник: Громадська організація "Європейський діалог"		
Зм.	Кільк.	Арк.	Недок.	Підпис	Дата	Стадія	Аркуш	Аркушів
ГАП		М.Жигайло			2024	Капітальний ремонт будівлі гуртожитку Державного навчального закладу «Угнівський аграрно-будівельний ліцей» у м. Белз, вул. Княжа, 2Б Червоноградського району Львівської області	РП	28
Розробив		М.Жигайло			2024		ТЗОВ "БЕЛЗАГРОБУДРЕСТАВРАЦІЯ"	
						Вузол "В.1"; Підвіконня та водозлив		

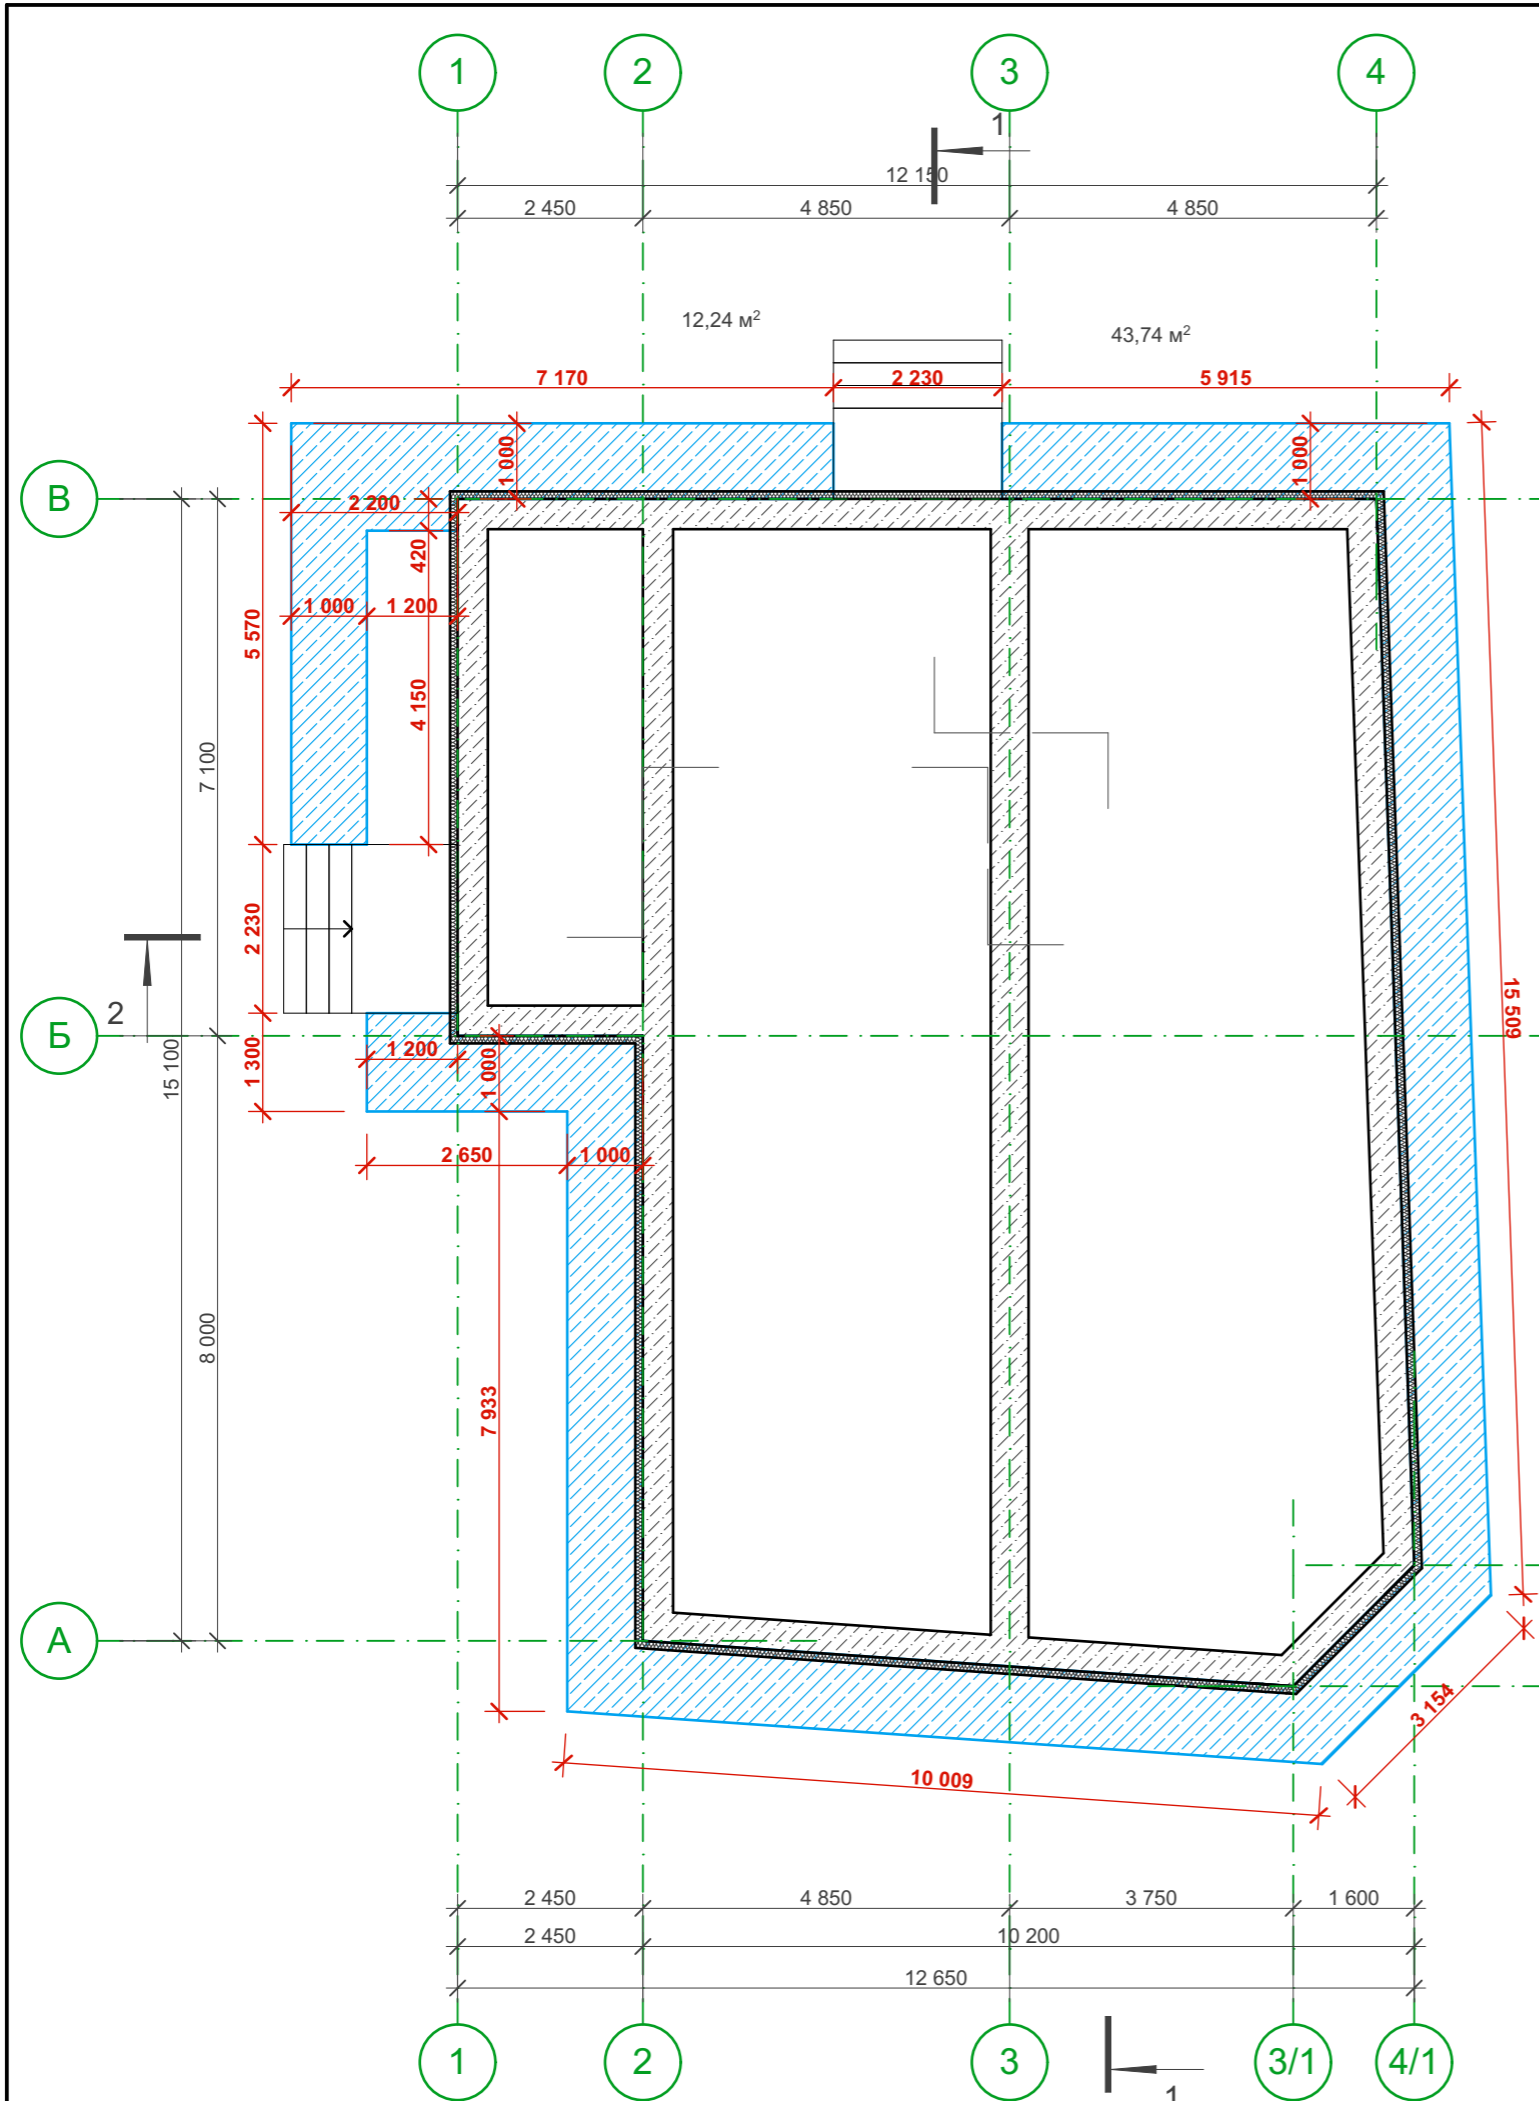

Експлікація покриттів благоустрою


Номер	Тип покриття	Схема покриття або тип покриття за серією	Дані елементів покриття (назва, товщина, основа тощо)	Площа, м ²
Відмостка (шир. 1,0м)	ГП-2		ГП_01.1_ВІДМОСТКА БЕТОН (С12/15)100, щебінь фр.20-40(втрамбований) - 100, пісок 100, ущільнений ґрунт	55,39
				55,39 м ²

Відомість елементів мощення та благоустрою

п/п	Найменування	Позначення	Од. виміру	К-сть	Примітка
б.н.	Лотки бетонні водовідвідні	Base DN100 H105	м. п.	7,0	

Примітки
 1. За відносну відмітку ±0.000 прийняти рівень чистої підлоги 1 поверху проектованої будівлі;
 2. Даний аркуш розглядати разом із арк. №_

						40/02-02-2024-АБ		
						вул. Княжа, 2Б м. Белз, Червоноградський район, Львівська область замовник: Громадська організація "Європейський діалог"		
Зм.	Кільк.	Арк.	Недок.	Підпис	Дата	Стадія	Аркуш	Аркушів
ГАП		М.Жигайло			2024	Капітальний ремонт будівлі гуртожитку Державного навчального закладу «Угнівський аграрно-будівельний ліцей» у м. Белз, вул. Княжа, 2Б Червоноградського району Львівської області	РП	30
Розробив		М.Жигайло			2024			
						План влаштування відмостки		ТЗОВ "БЕЛЗАГРОБУДРЕСТАВРАЦІЯ"

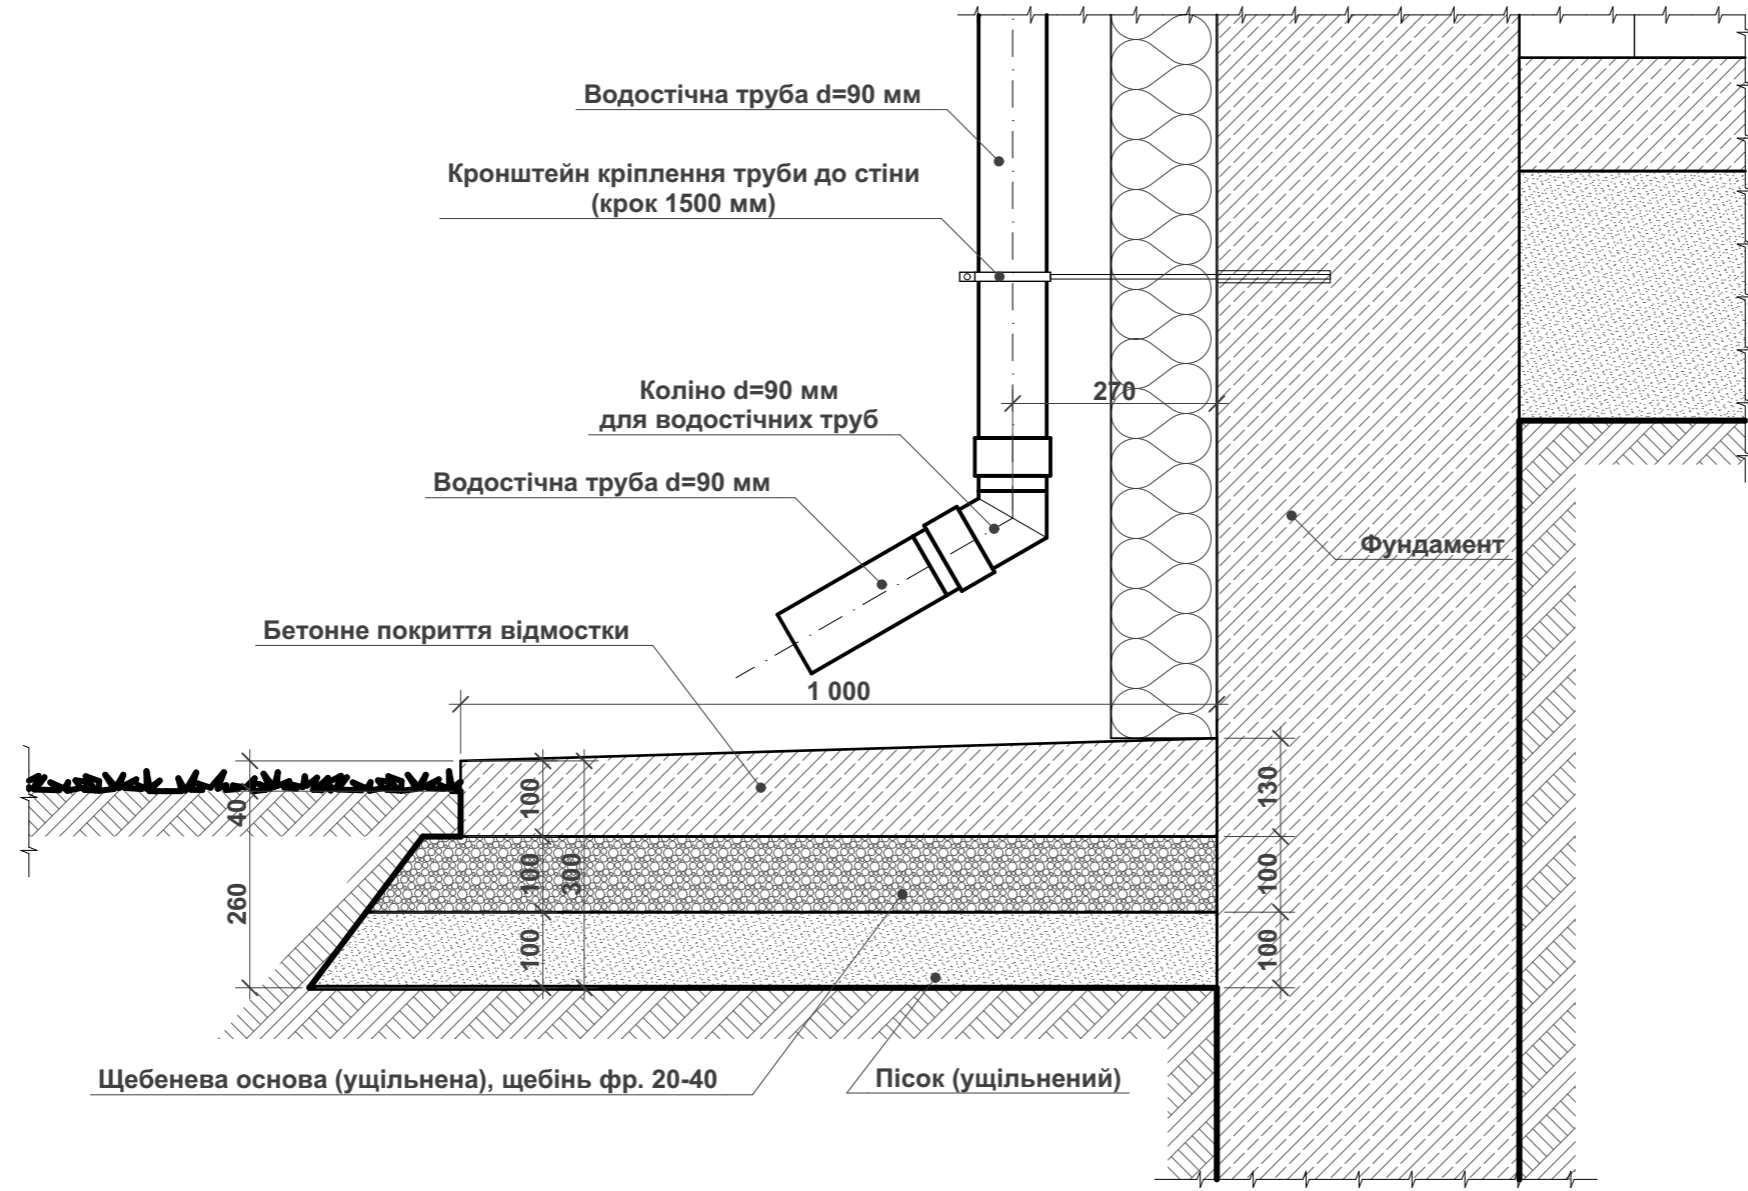

- Примітки
1. За відносну відмітку ± 0.000 прийняти рівень чистої підлоги 1 поверху проектованої будівлі;
 2. Даний аркуш розглядати разом із арк. №_

						40/02-02-2024-АБ		
						вул. Княжа, 2Б м. Белз, Червоноградський район, Львівська область замовник: Громадська організація "Європейський діалог"		
Зм.	Кільк.	Арк.	Недок.	Підпис	Дата	Стадія	Аркуш	Аркушів
ГАП		М.Жигайло			2024	Капітальний ремонт будівлі гуртожитку Державного навчального закладу «Угнівський аграрно-будівельний ліцей» у м. Белз, вул. Княжа, 2Б Червоноградського району Львівської області	РП	31
Розробив		М.Жигайло			2024		ТЗОВ "БЕЛЗАГРОБУДРЕСТАВРАЦІЯ"	
						Вузол відмостки		