

1	2
3	4

ТЗОВ "БЕЛЗАГРОБУДРЕСТАВРАЦІЯ"

Замовник: Громадська організація "Європейський діалог"

**Поточний ремонт будівлі гуртожитку Державного навчального закладу
«Угнівський аграрно-будівельний ліцей» у м. Белз, вул. Івасюка 4а,
Червоноградського району Львівської області**

Р О Б О Ч И Й П Р О Е К Т

ДИРЕКТОР

ГАП

.....

підпис

М.Жигайло

.....

підпис

М.Жигайло

ВІДОМІСТЬ РОБОЧИХ КРЕСЛЕНЬ КОМПЛЕКТУ АБ

Аркуш	Найменування	Примітки
1	Загальні дані	
2	Загальні дані (кінець)	
3	Фотофіксація існуючого стану	
4	Фотофіксація існуючого стану	
5	Фотофіксація існуючого стану	
6	Фотофіксація існуючого стану	
7	План приміщень підвального поверху М1:100	
8	Специфікація заповнення дверей; Відомість опорядження приміщень; Ек	
9	План мереж ВК приміщень підвального поверху	
10	Специфікація інженерних мереж (ВК)	
11	План мереж ЕТР приміщень підвального поверху	
12	Специфікація інженерних мереж (ЕТР)	
13	План мереж ОВ приміщень підвального поверху	
14	Специфікація інженерних мереж (ОВ)	

ТЕХНІКО-ЕКОНОМІЧНІ ПОКАЗНИКИ

№п/п	Найменування	Одиниці виміру	Кількість	Примітки
1	2	3	4	5
1	Найменування об'єкта будівництва, місце його розташування	"Поточний ремонт будівлі гуртожитку Державного навчального закладу «Угнівський аграрно-будівельний ліцей» у м. Белз, вул. Івасюка 4а, Червоноградського району Львівської області" Місце розташування: вул. Івасюка, 4-А м. Белз, Червоноградський район, Львівська область		
2	Вид будівництва	Поточний ремонт		
3	Проектна тривалість експлуатації	років	20	
4	Ступінь вогнетривкості будівлі	ступінь	III	
5	Поверховість	поверхів	2	
6	Площа забудови будівлі	м2	167	
7	Загальна площа будівлі	м2	356,8	
8	Будівельний об'єм	м3	1358	
-	- вище 0,000	м3	1191	
-	- нижче 0,000	м3	167	
9	Площа поточного ремонту	м2	75,57	
10	Тривалість будівництва	місяців	1	

Архітектурно-технічні рішення, прийняті в цьому розділі проекту відповідають вимогам екологічних, санітарно-гігієнічних і протипожежних чинних норм, правил і стандартів та забезпечують безпечну експлуатацію при дотриманні передбачених заходів і нормативних правил експлуатації.

ГАП **М.Жигайло**

40/04-04-2024-АБ					
вул. Івасюка, 4-А м. Белз, Червоноградський район, Львівська область замовник: Громадська організація "Європейський діалог"					
Зм.	Кільк.	Арк.	Недок.	Підпис	Дата
				М.Жигайло	2024
				Розробив М.Жигайло	2024
Загальні дані				Стадія	Аркуш
				РП	1
				ТЗОВ "БЕЛЗАГРОБУДРЕСТАВРАЦІЯ"	




						40/04-04-2024-АБ			
						вул. Івасюка, 4-А м. Белз, Червоноградський район, Львівська область замовник: Громадська організація "Європейський діалог"			
Зм.	Кільк.	Арк.	Недок.	Підпис	Дата	Поточний ремонт будівлі гуртожитку Державного навчального закладу «Угнівський аграрно-будівельний ліцей» у м. Белз, вул. Івасюка 4а, Червоноградського району Львівської області	Стадія	Аркуш	Аркушів
		ГАП		М.Жигайло	2024		РП	3	
		Розробив		М.Жигайло	2024				
						Фотофіксація існуючого стану	ТЗОВ "БЕЛЗАГРОБУДРЕСТАВРАЦІЯ"		



Зм.	Кільк.	Арк.	Недок.	Підпис	Дата


40/04-04-2024-АБ
Фотофіксація існуючого стану




					2024
Зм.	Кільк.	Арк.	Недок	Підпис	Дата

40/04-04-2024-АБ
Фотофіксація існуючого стану



					2024
Зм.	Кільк.	Арк.	Недок.	Підпис	Дата

40/04-04-2024-АБ
Фотофіксація існуючого стану

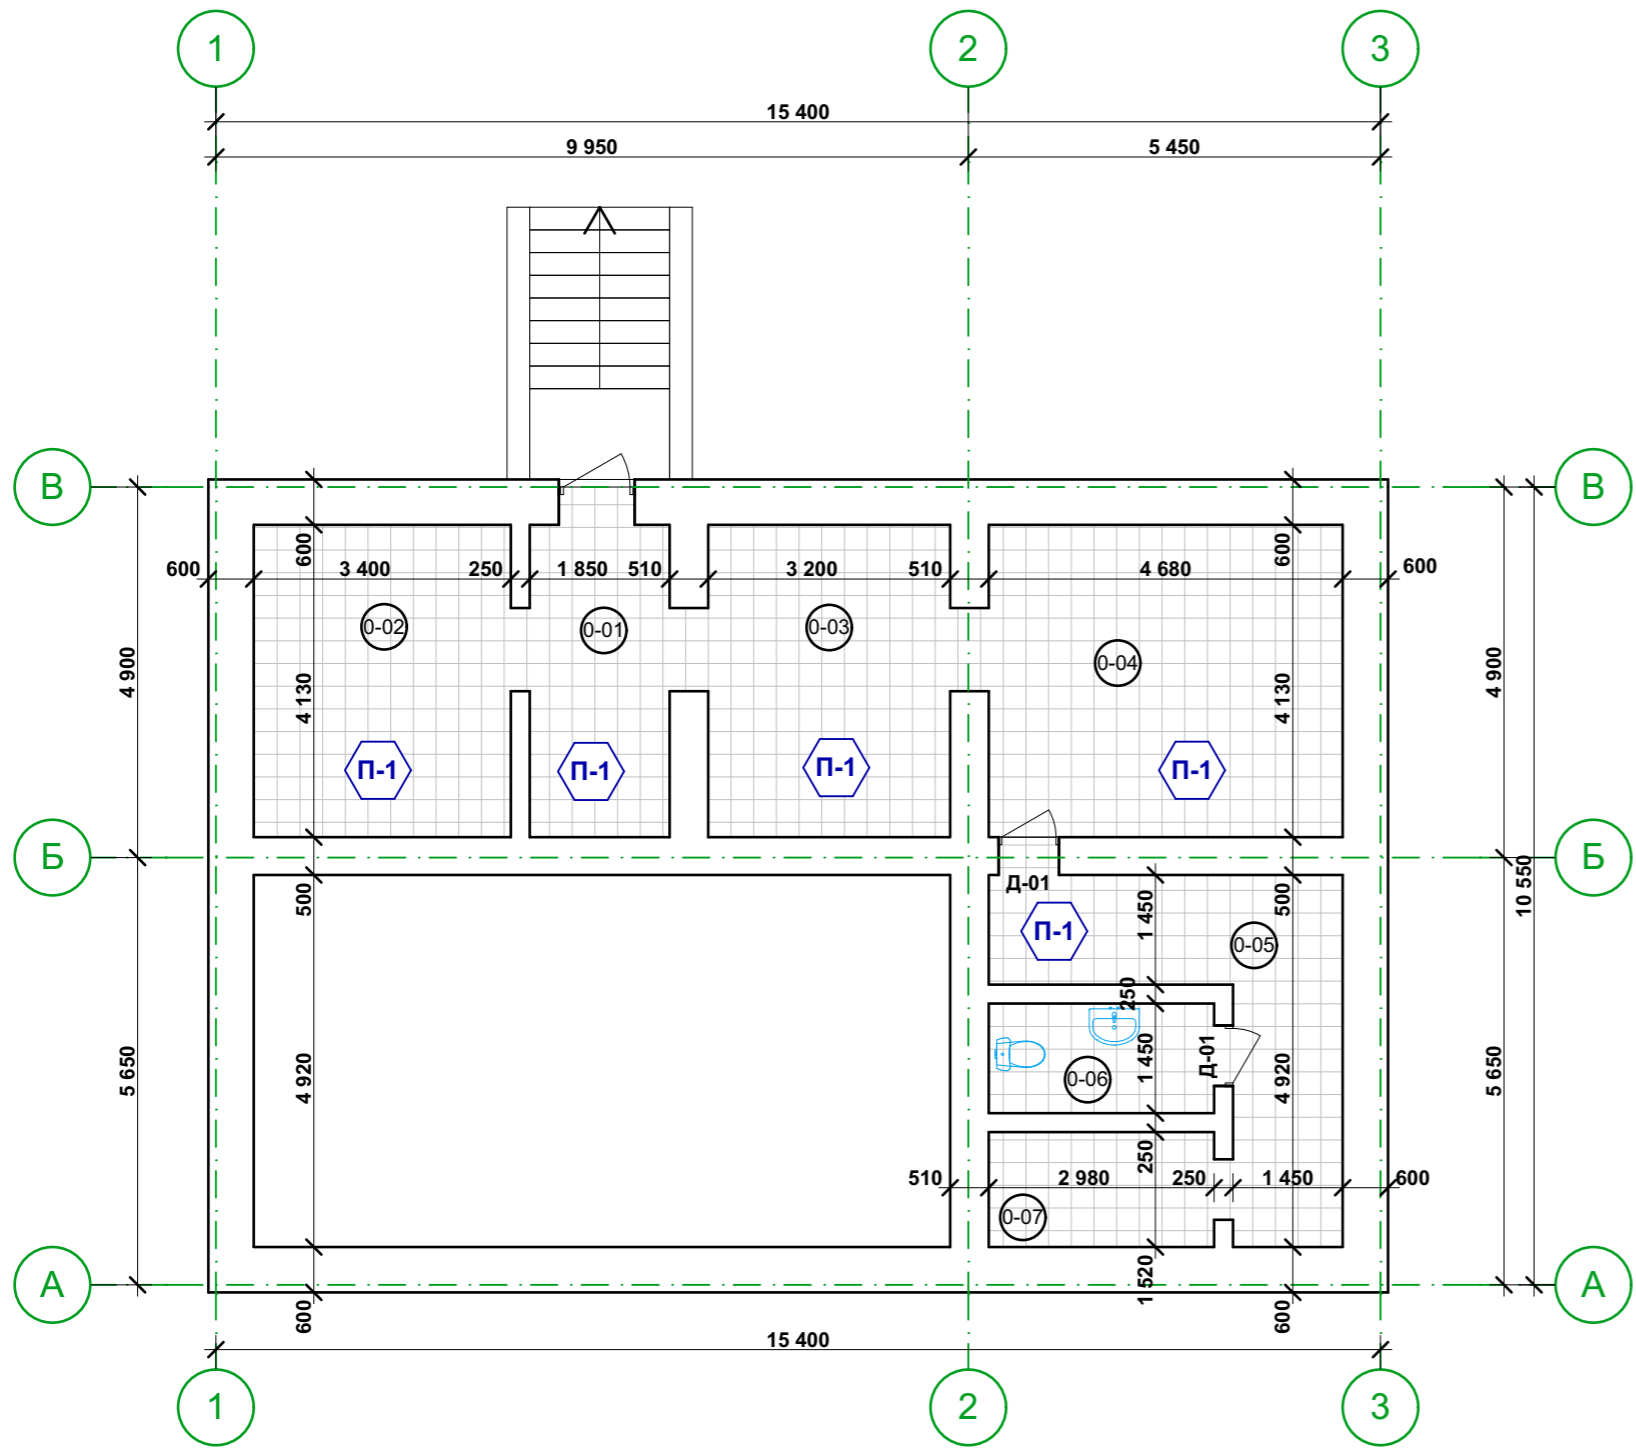


ЕКСПЛІКАЦІЯ ПРИМІЩЕНЬ

№	Найменування	Площа, м2	Примітка
0-01	Тамбур	8,20	
0-02	Кладова	14,04	
0-03	Приміщення 1	13,78	
0-04	Приміщення 2	19,88	
0-05	Коридор	11,82	
0-06	Сантехнічне приміщення	4,32	
0-07	Сантехнічне приміщення	4,53	
		76,57 м ²	

Примітки
 1. За відносну відмітку ± 0.000 прийняти рівень чистої підлоги 1 поверху;
 2. Даний аркуш розглядати разом із арк. № _____

						40/04-04-2024-АБ			
						вул. Івасюка, 4-А м. Белз, Червоноградський район, Львівська область замовник: Громадська організація "Європейський діалог"			
Зм.	Кільк.	Арк.	Недок.	Підпис	Дата	Поточний ремонт будівлі гуртожитку Державного навчального закладу «Угнівський аграрно-будівельний ліцей» у м. Белз, вул. Івасюка 4а, Червоноградського району Львівської області	Стадія	Аркуш	Аркушів
							РП	7	
						План приміщень підвального поверху М1:100	ТЗОВ "БЕЛЗАГРОБУДРЕСТАВРАЦІЯ"		

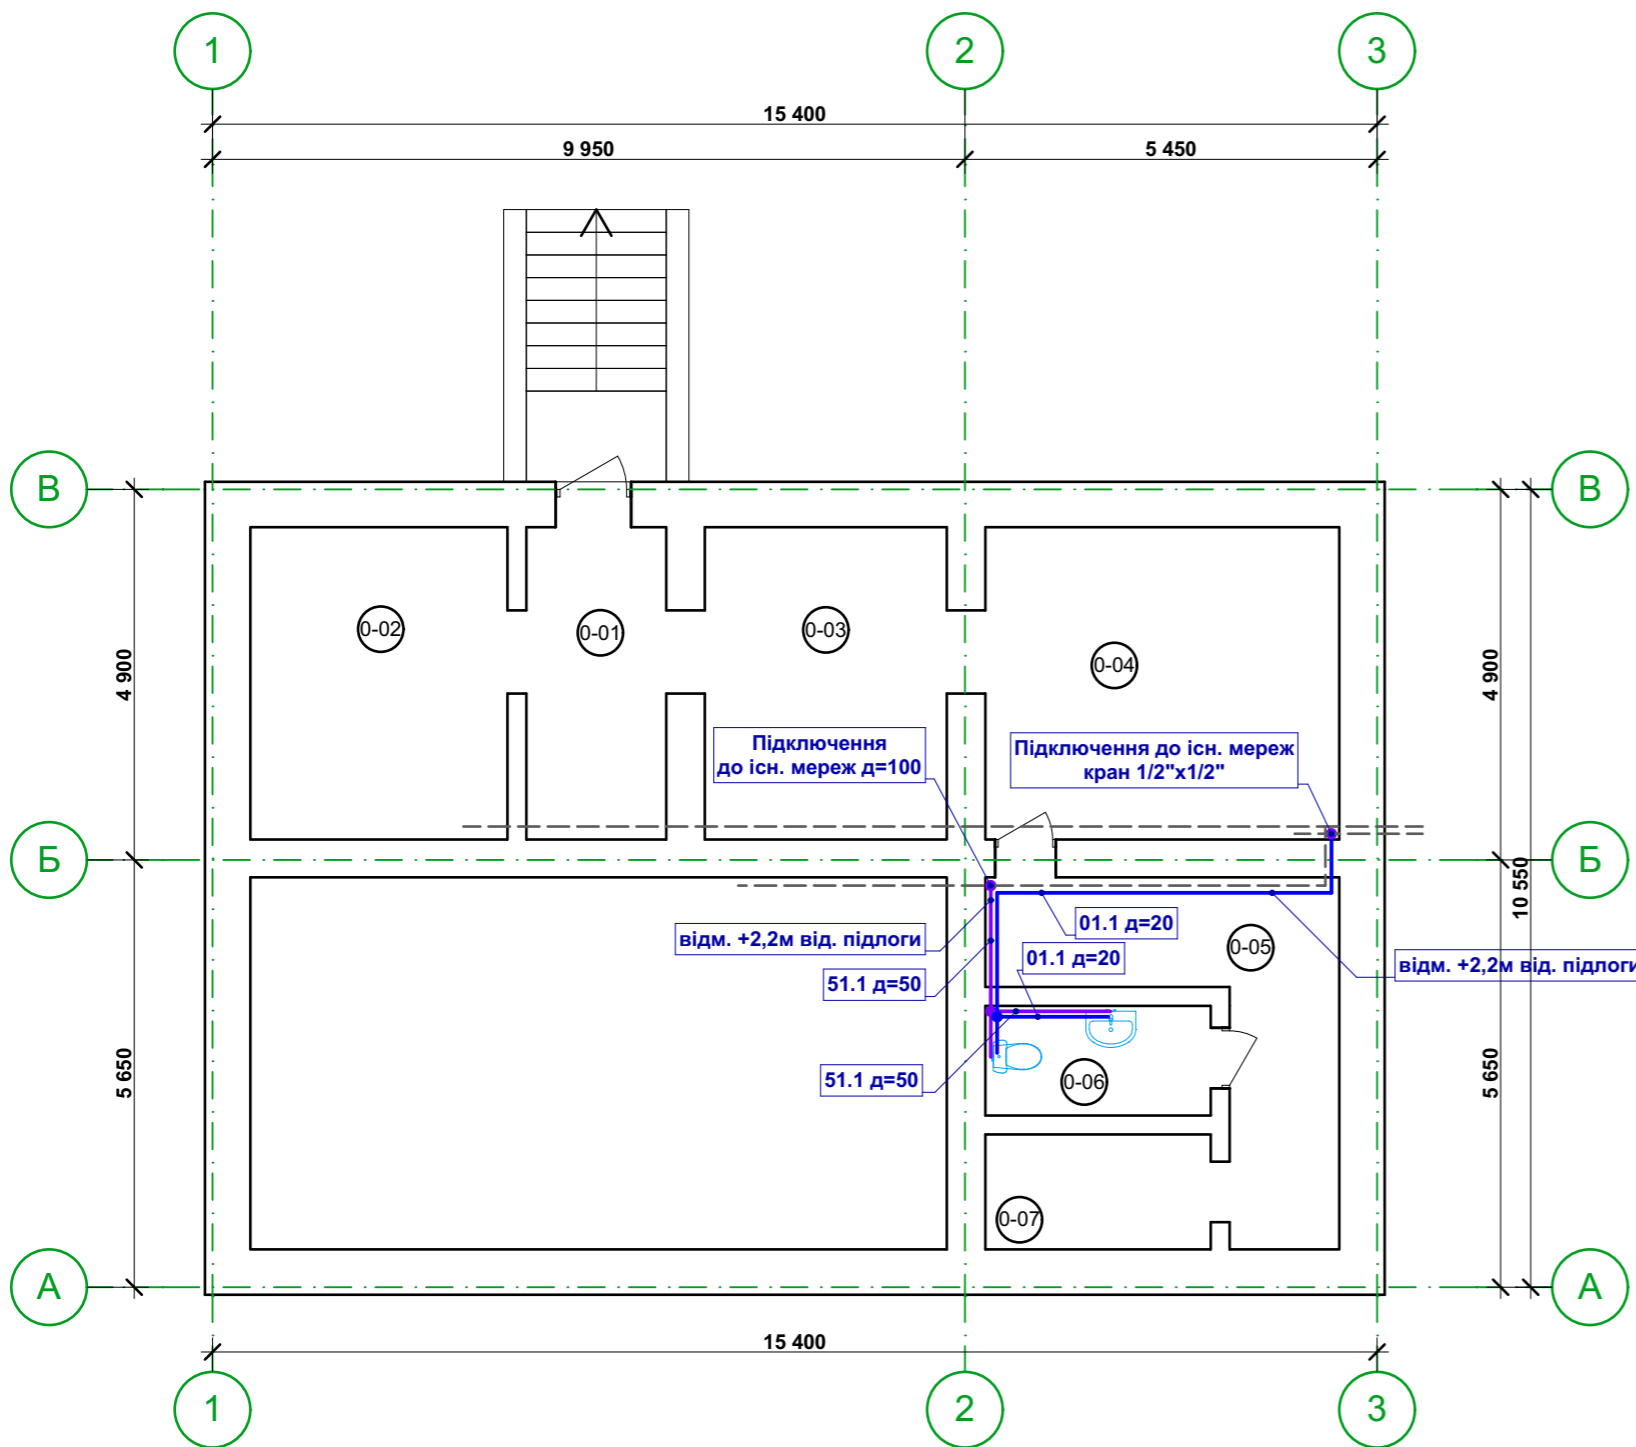

ЕКСПЛІКАЦІЯ ПРИМІЩЕНЬ

№	Найменування	Площа, м2	Примітка
0-01	Тамбур	8,20	
0-02	Кладова	14,04	
0-03	Приміщення 1	13,78	
0-04	Приміщення 2	19,88	
0-05	Коридор	11,82	
0-06	Сантехнічне приміщення	4,32	
0-07	Сантехнічне приміщення	4,53	
		76,57 м ²	

Примітки

- За відносну відмітку ± 0.000 прийняти рівень чистої підлоги 1 поверху проектованої будівлі;
- Даний аркуш розглядати разом із арк. №_

						40/04-04-2024-АБ			
						вул. Івасюка, 4-А м. Белз, Червоноградський район, Львівська область замовник: Громадська організація "Європейський діалог"			
Зм.	Кільк.	Арк.	Недок.	Підпис	Дата				
						Поточний ремонт будівлі гуртожитку Державного навчального закладу «Угнівський аграрно-будівельний ліцей» у м. Белз, вул. Івасюка 4а, Червоноградського району Львівської області	Стадія	Аркуш	Аркушів
		ГАП		М.Жигайло	2024		РП	9	
		Розробив		М.Жигайло	2024	План мереж ВК приміщень підвального поверху	ТЗОВ "БЕЛЗАГРОБУДРЕСТАВРАЦІЯ"		


Специфікація елементів водопостачання та каналізації

Позиція	Найменування та технічна характеристика	Тип, марка, позначення документа, опитувального листа	Код обладнання, виробу, матеріалу	Завод-виробник	Одиниця виміру	Кількість	Маса одиниці, кг	Примітка
1	2	3	4	5	6	7	8	9
	Трубопроводи							
01.1	Труба поліпропіленова ПП PN16 d=20	ДСТУ Б.В.2.7-144:2007			м. п.	12,0		
б.н.	Теплова ізоляція для трубопроводів d=20 Thermaflex	-			м. п.	12,0		
04.1	Відвід (коліно) ПП PN16 90 град d=20	ДСТУ Б.В.2.5-18:2001			шт.	8		
06.1	Муфта (пряме з'єднання) ПП PN16 d=20	ДСТУ Б.В.2.5-18:2001			шт.	4		
09.1	Коліно з різьбою ППР PN16 90 град 20x1/2" 3P	ДСТУ Б.В.2.5-18:2001			шт.	2		
10.1	Трійник ПП PN16 d=20	ДСТУ Б.В.2.5-18:2001			шт.	1		
20.1	Кран кульовий латунь ВР-3Р 1/2" x 1/2" FADO Classic PN16	ДУ15 PN16			шт.	2		
	Прокладання трубопроводів із укрупненими вузлами							
51.1	Труба каналізаційна SDR 51 Ostendorf ПП d=50	ДСТУ Б.В.2.5-32:2007			м. п.	8,0		
	Сантехнічне обладнання							
б.н.	Унітаз SFA SANICOMPACT Elite з насосом	SFA SANICOMPACT Elite			шт.	1		
б.н.	Умивальник Cersanit Eko 55 + сифон	-			шт.	1		
б.н.	Змішувач для умивальника Imprese Loreta 05350	-			шт.	1		

Примітки

- За відносну відмітку ± 0.000 прийняти рівень чистої підлоги 1 поверху.
- б.н. кріплення для трубопроводів - 8 кг
- Додатково див. арк. _____

						40/04-04-2024-АБ			
						вул. Івасюка, 4-А м. Белз, Червоноградський район, Львівська область замовник: Громадська організація "Європейський діалог"			
Зм.	Кільк.	Арк.	Недок.	Підпис	Дата				
						Поточний ремонт будівлі гуртожитку Державного навчального закладу «Угнівський аграрно-будівельний ліцей» у м. Белз, вул. Івасюка 4а, Червоноградського району Львівської області	Стадія	Аркуш	Аркушів
							РП	10	
						Розробив	ТЗОВ "БЕЛЗАГРОБУДРЕСТАВРАЦІЯ"		
							Специфікація інженерних мереж (ВК)		

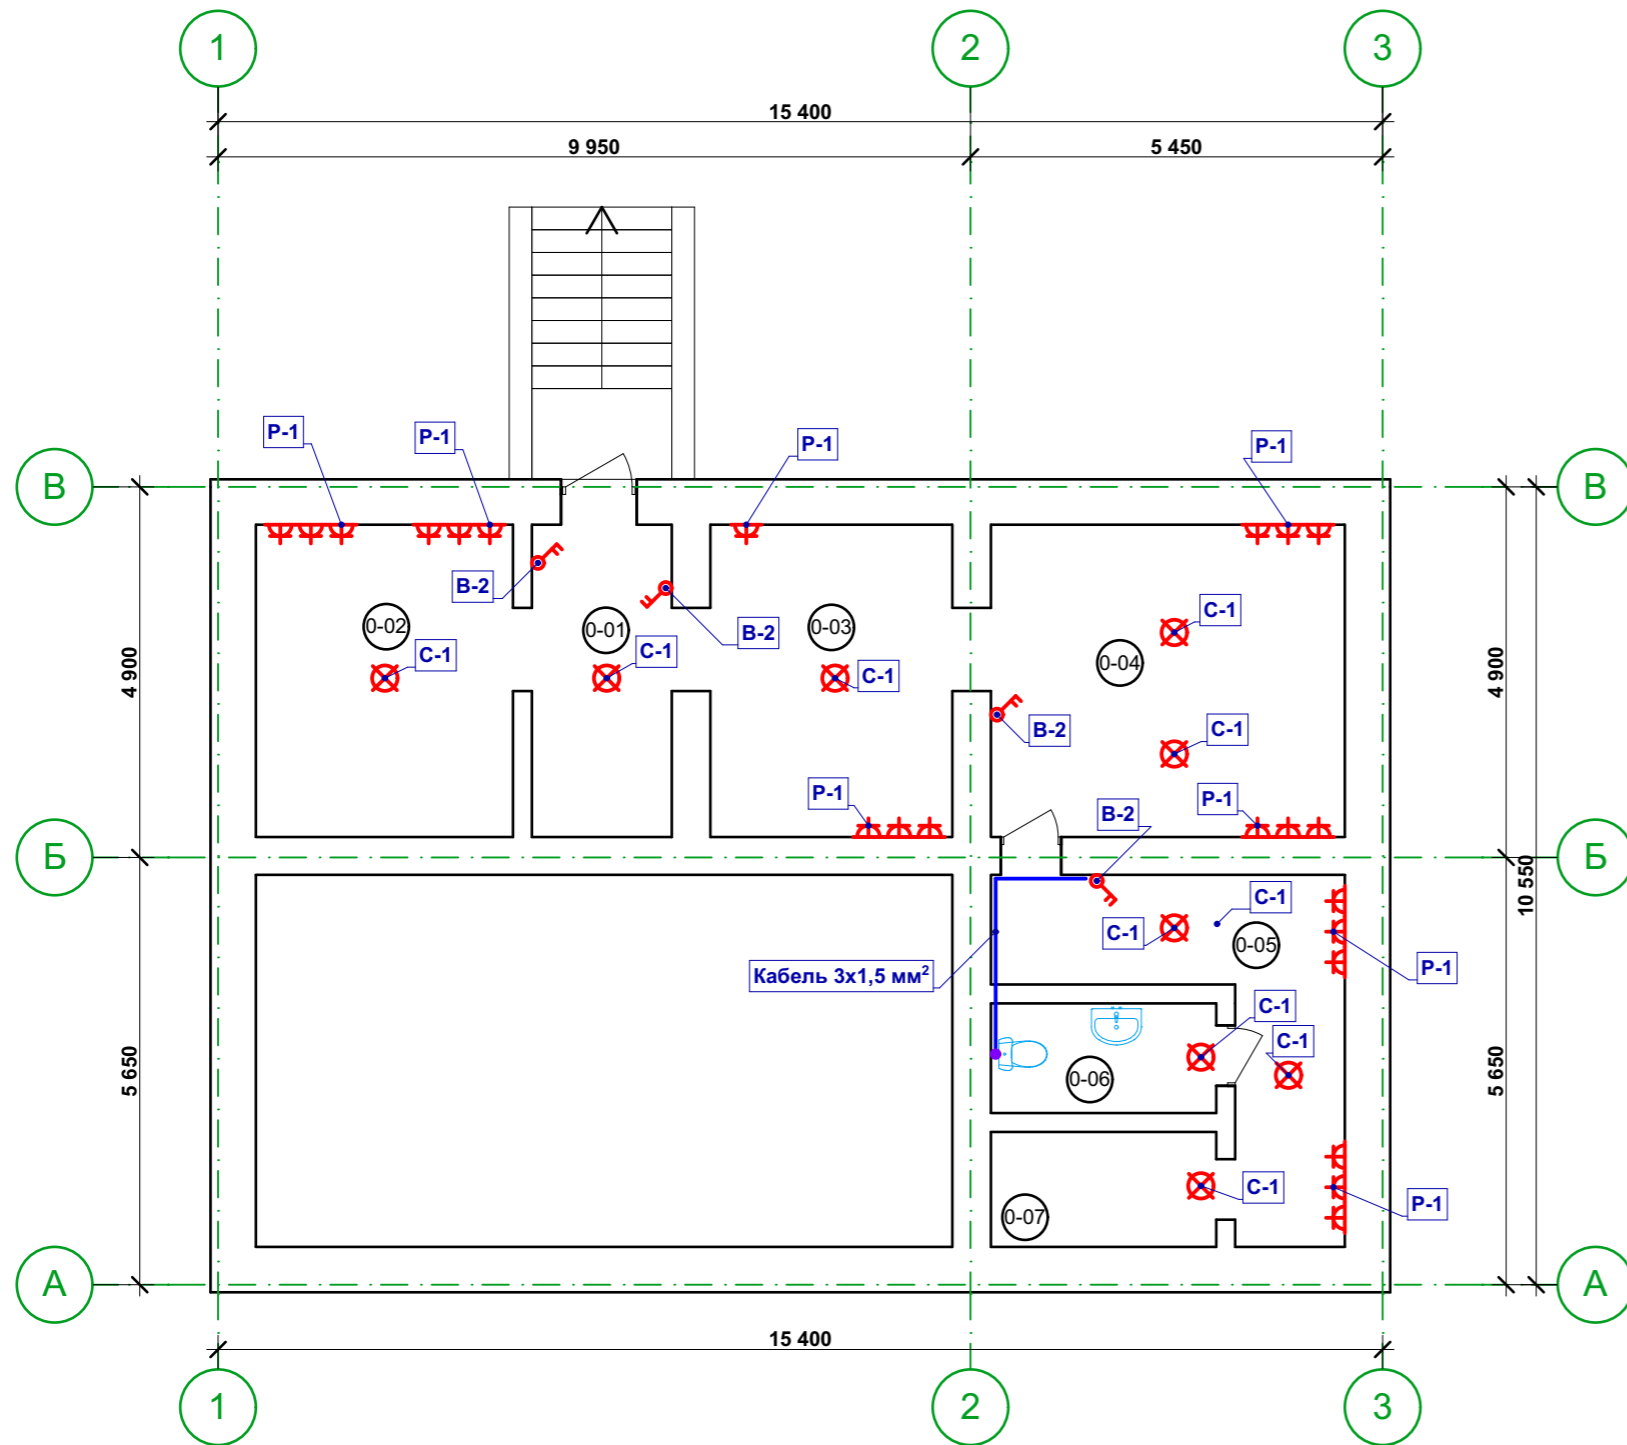

ЕКСПЛІКАЦІЯ ПРИМІЩЕНЬ

№	Найменування	Площа, м2	Примітка
0-01	Тамбур	8,20	
0-02	Кладова	14,04	
0-03	Приміщення 1	13,78	
0-04	Приміщення 2	19,88	
0-05	Коридор	11,82	
0-06	Сантехнічне приміщення	4,32	
0-07	Сантехнічне приміщення	4,53	
		76,57 м²	

Примітки

- За відносну відмітку ±0.000 прийняти рівень чистої підлоги 1 поверху проектованої будівлі;
- Даний аркуш розглядати разом із арк. №_


						40/04-04-2024-АБ				
						вул. Івасюка, 4-А м. Белз, Червоноградський район, Львівська область замовник: Громадська організація "Європейський діалог"				
Зм.	Кільк.	Арк.	Недок.	Підпис	Дата	Поточний ремонт будівлі гуртожитку Державного навчального закладу «Угнівський аграрно-будівельний ліцей» у м. Белз, вул. Івасюка 4а, Червоноградського району Львівської області	Стадія	Аркуш	Аркушів	
							РП	11		
Розробив						М.Жигайло	План мереж ЕТР приміщень підвального поверху		ТЗОВ "БЕЛЗАГРОБУДРЕСТАВРАЦІЯ"	

Позиція	Найменування та технічна характеристика	Тип, марка, позначення документа, опитувального листа	Код обладнання, виробу, матеріалу	Завод-виробник	Одиниця виміру	Кількість	Маса одиниці, кг	Примітка
1	2	3	4	5	6	7	8	9
ЩО-1	Розподільчий щит IDE 1x4 модулів IP65 з шинами N і PE 177x102x105 мм (CDN4G/R) в якому монтується:	на стіну	ABS-пластик		шт.	1	0,5	-
	Автоматичний вимикач Schneider Electric 16 A 2P	C16 A			шт.	1		
	Диференційний автомат Schneider Electric 1P+N 16 A 30 мА	16 A 30 мА			шт.	1		
ЕЛЕКТРОТЕХНІЧНІ РІШЕННЯ								
КАБЕЛЬНО-ПРОВІДНИКОВА ПРОДУКЦІЯ								
	Кабель з мідними жилами	ВВГнгд 3x1,5			м.п.	6		в штробах
ЕЛЕКТРОУСТАНОВОЧНЕ ОБЛАДНАННЯ								
В-2	Вимикач двоклавішний Schneider Electric без підсвітки білий	220В 16А IP21			шт.	4		
Р-1	Розетка подвійна із заземл. Schneider Electric Sedna зі шторками	220В 16А IP21			шт.	22		
ОСВІТЛЮВАЛЬНІ ПРИЛАДИ								
С-1	Світильник лінійний пілвісний LED Oledim 6050В 28W 4000К	IP 20			шт.	9		кріплення до стелі

Примітки

- За відносну відмітку ± 0.000 прийняти рівень чистої підлоги 1 поверху.
- б.н. кріплення для повітряних проводів - 6 кг
- Додатково див. арк. _____

Зм.	Кільк.	Арк.	Чодок	Підпис	Дата	40/04-04-2024-АБ					
						вул. Івасюка, 4-А м. Белз, Червоноградський район, Львівська область замовник: Громадська організація "Європейський діалог"					
						Поточний ремонт будівлі гуртожитку Державного навчального закладу «Угнівський аграрно-будівельний ліцей» у м. Белз, вул. Івасюка 4а, Червоноградського району Львівської області	Стадія	Аркуш	Аркушів		
						ГАП	М.Жигайло	2024	РП	12	
						Розробив	М.Жигайло	2024	ТЗОВ "БЕЛЗАГРОБУДРЕСТАВРАЦІЯ"		
						Специфікація інженерних мереж (ЕТР)					

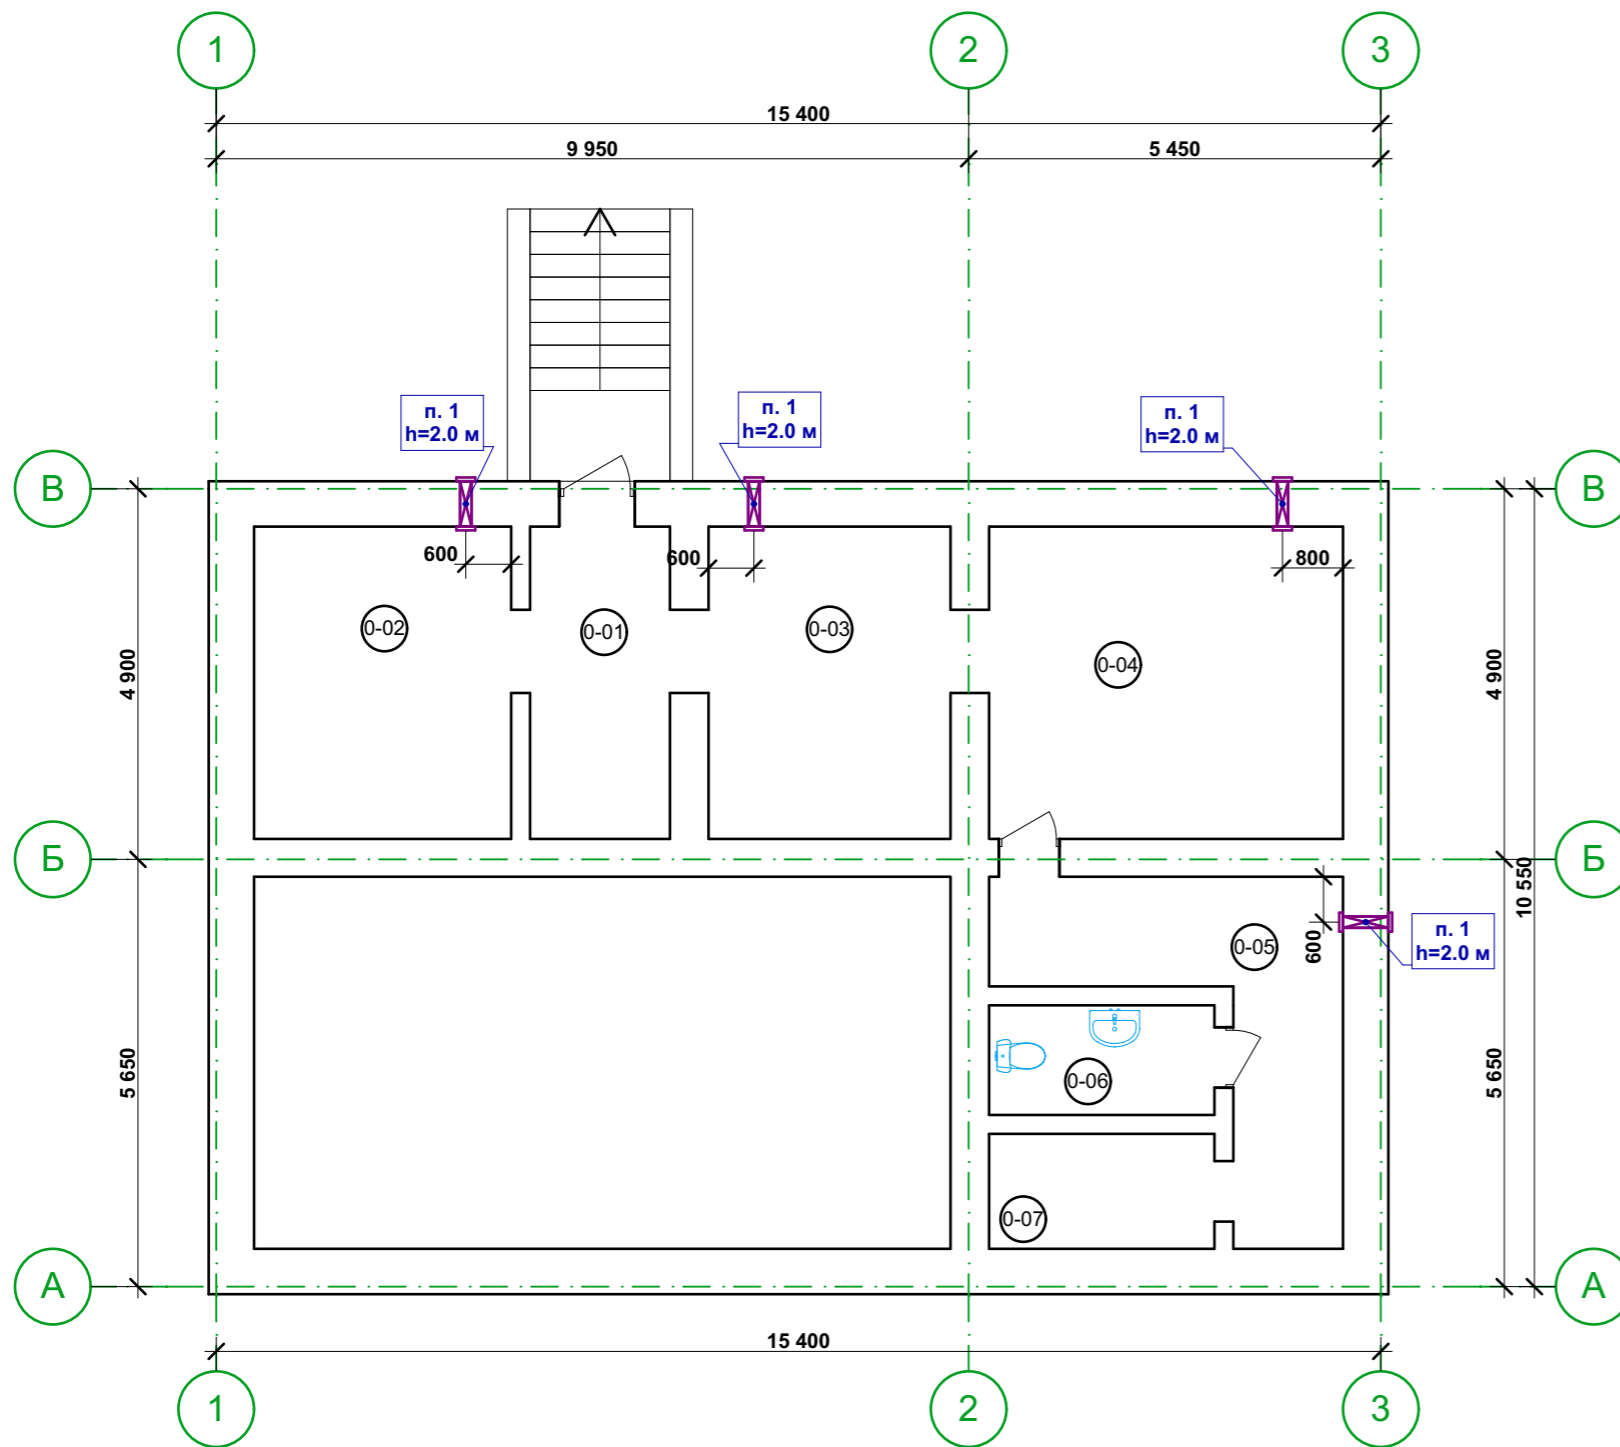

ЕКСПЛІКАЦІЯ ПРИМІЩЕНЬ

№	Найменування	Площа, м ²	Примітка
0-01	Тамбур	8,20	
0-02	Кладова	14,04	
0-03	Приміщення 1	13,78	
0-04	Приміщення 2	19,88	
0-05	Коридор	11,82	
0-06	Сантехнічне приміщення	4,32	
0-07	Сантехнічне приміщення	4,53	
		76,57 м ²	

Примітки

- За відносну відмітку ± 0.000 прийняти рівень чистої підлоги 1 поверху проектованої будівлі;
- Даний аркуш розглядати разом із арк. №_

						40/04-04-2024-АБ			
						вул. Івасюка, 4-А м. Белз, Червоноградський район, Львівська область замовник: Громадська організація "Європейський діалог"			
Зм.	Кільк.	Арк.	Недок.	Підпис	Дата				
						Поточний ремонт будівлі гуртожитку Державного навчального закладу «Угнівський аграрно-будівельний ліцей» у м. Белз, вул. Івасюка 4а, Червоноградського району Львівської області	Стадія	Аркуш	Аркушів
		ГАП		М.Жигайло	2024		РП	13	
		Розробив		М.Жигайло	2024	План мереж ОВ приміщень підвального поверху	ТЗОВ "БЕЛЗАГРОБУДРЕСТАВРАЦІЯ"		

