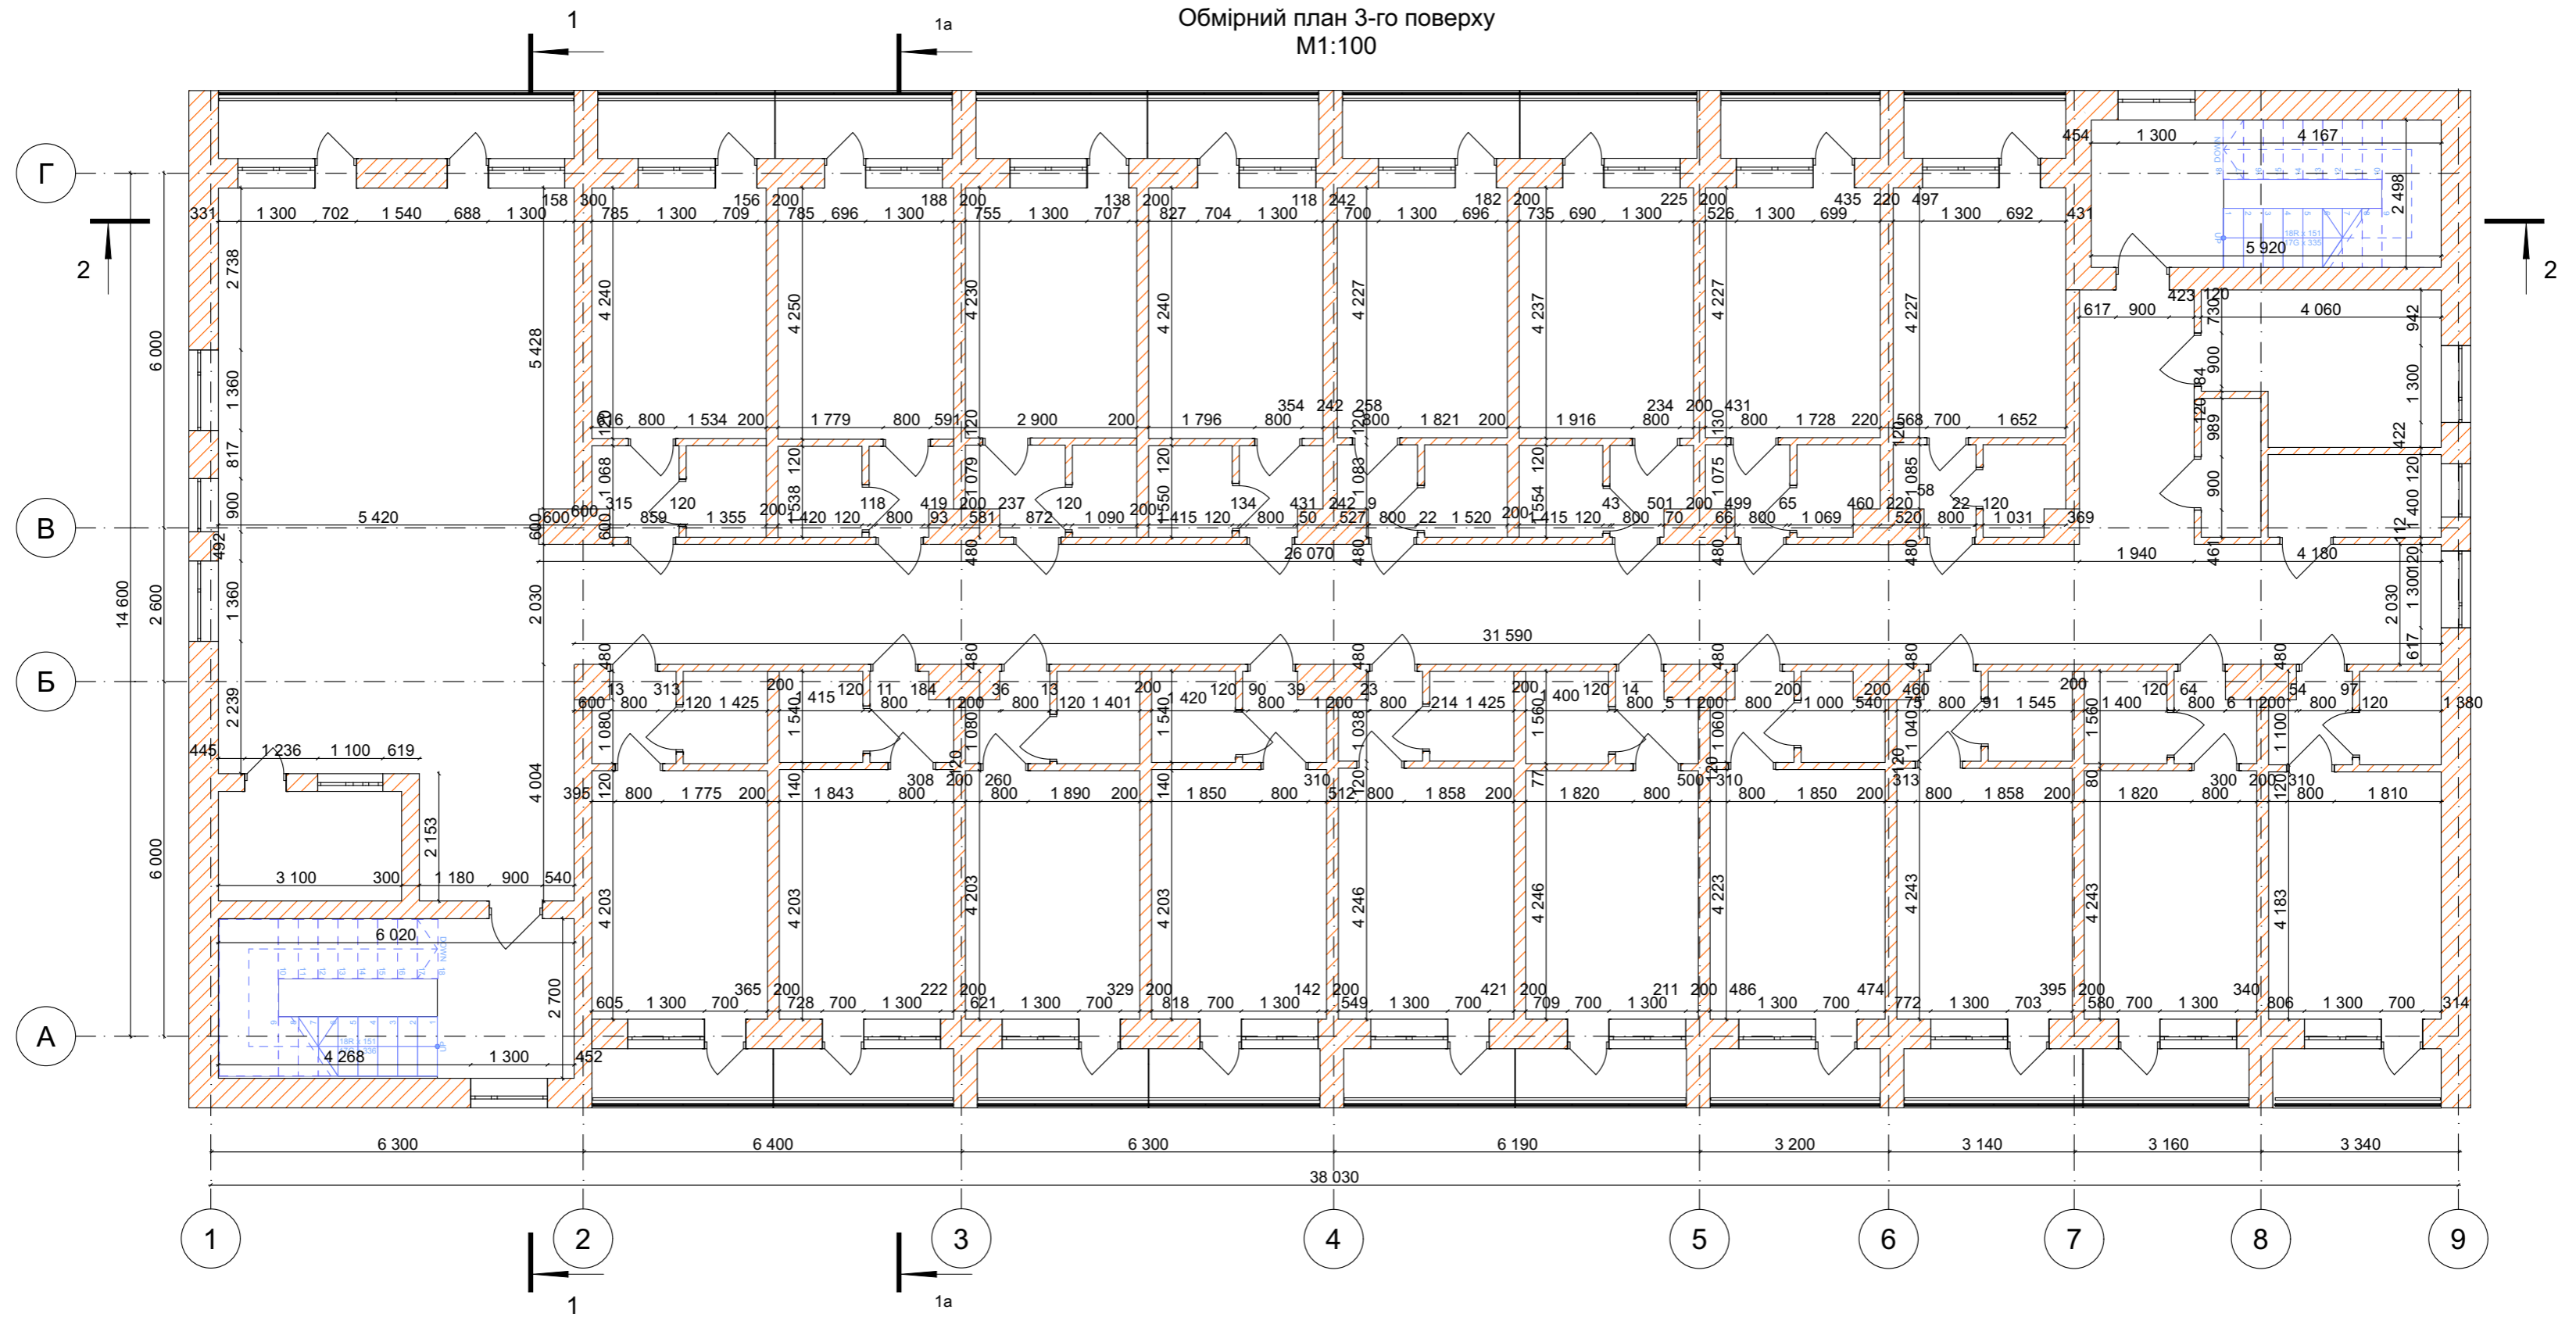


Обмірний план 3-го поверху
М1:100

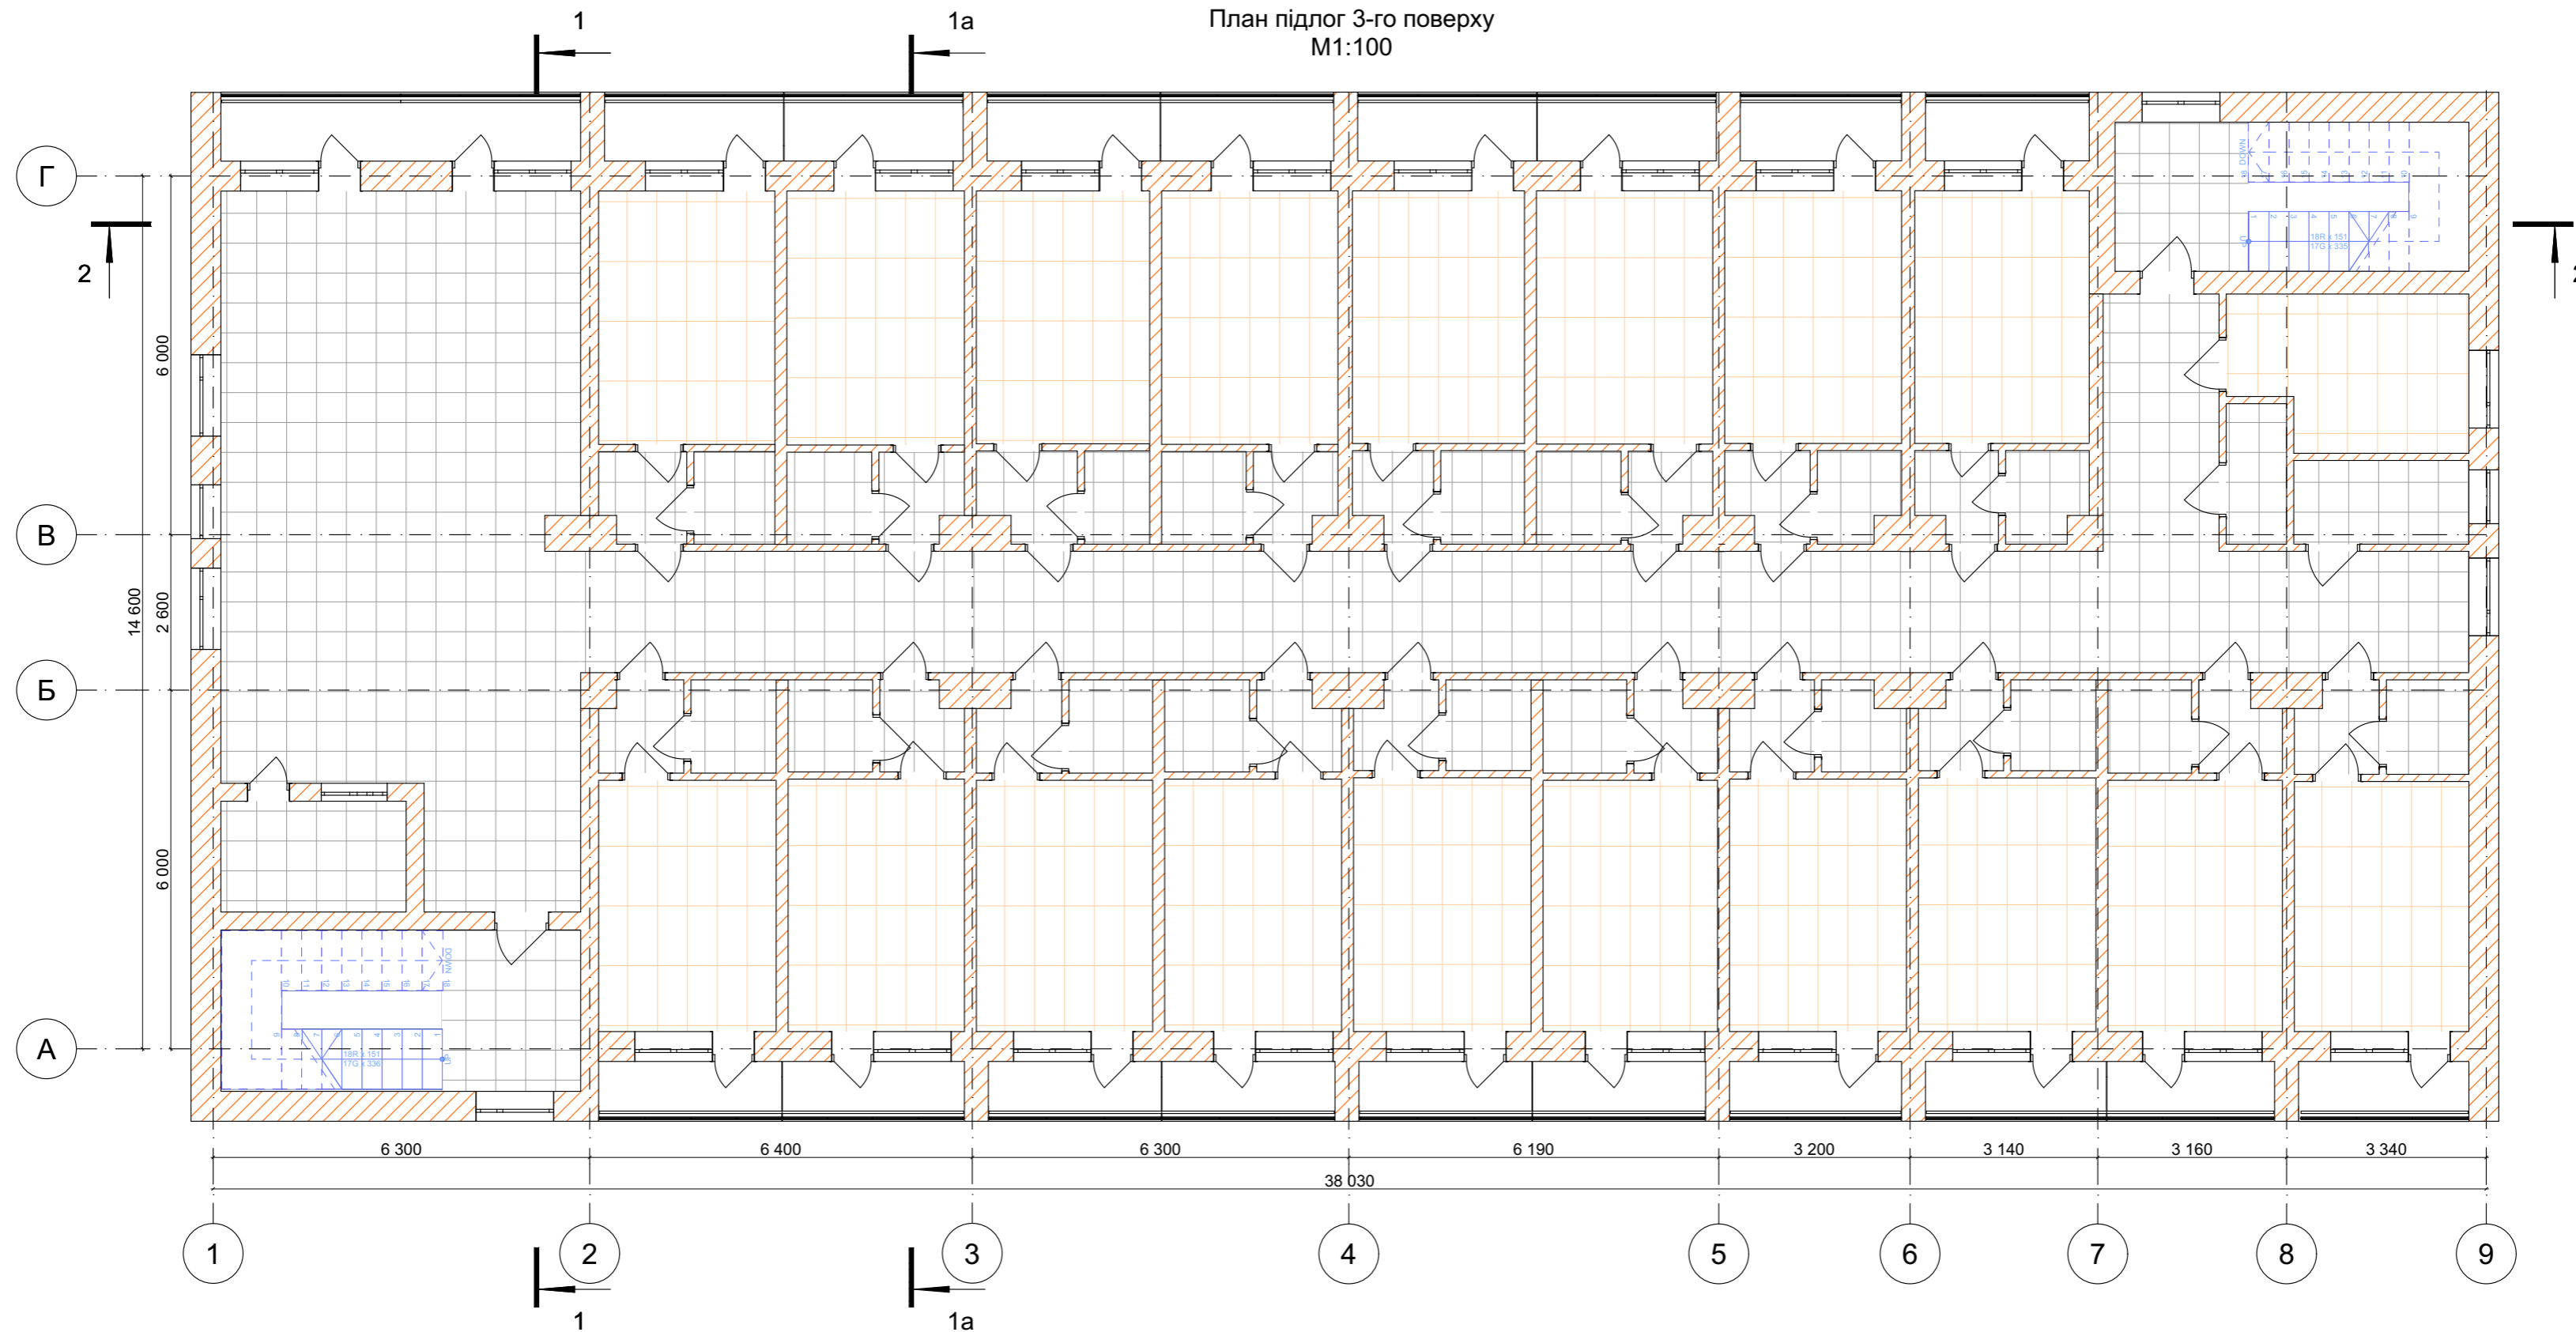


Примітка

1. Даний аркуш див. спільно з аркушами АР.
2. За відносну відмітку $\pm 0,000$ прийнято рівень чистої підлоги існуючої поверхні 1-го поверху приміщення будівлі корпусу №5 відокремленого підрозділу "Оздоровчо-лікувальний комплекс "Ровесник" ДП "Львівугілля".
3. Висота стель $h=2,5$ м.

						81301925-13/03/01-2024-AP		
						Капітальний ремонт будівлі корпусу №5 відокремленого підрозділу "Оздоровчо-лікувальний комплекс "Ровесник" ДП "Львівугілля", по вул. Українська 1а, с. Комарів Червоноградського району Львівської області		
Изм.	Кол.уч.	Лист	№Док	Подп.	Дата	Стадія	Аркуш	Аркушів
ГП		Косаревич Б.М.				РП	14	
Перевірів		Диндин В.В.						
Виконав		Кравченко А.О.						
Н.контр		Чекан Л.В.						
						Обмірний план 3-го поверху М1:100		ПП "Магістраль-ІФ" м. Івано-Франківськ

План підлог 3-го поверху
М1:100



Умовні позначення:

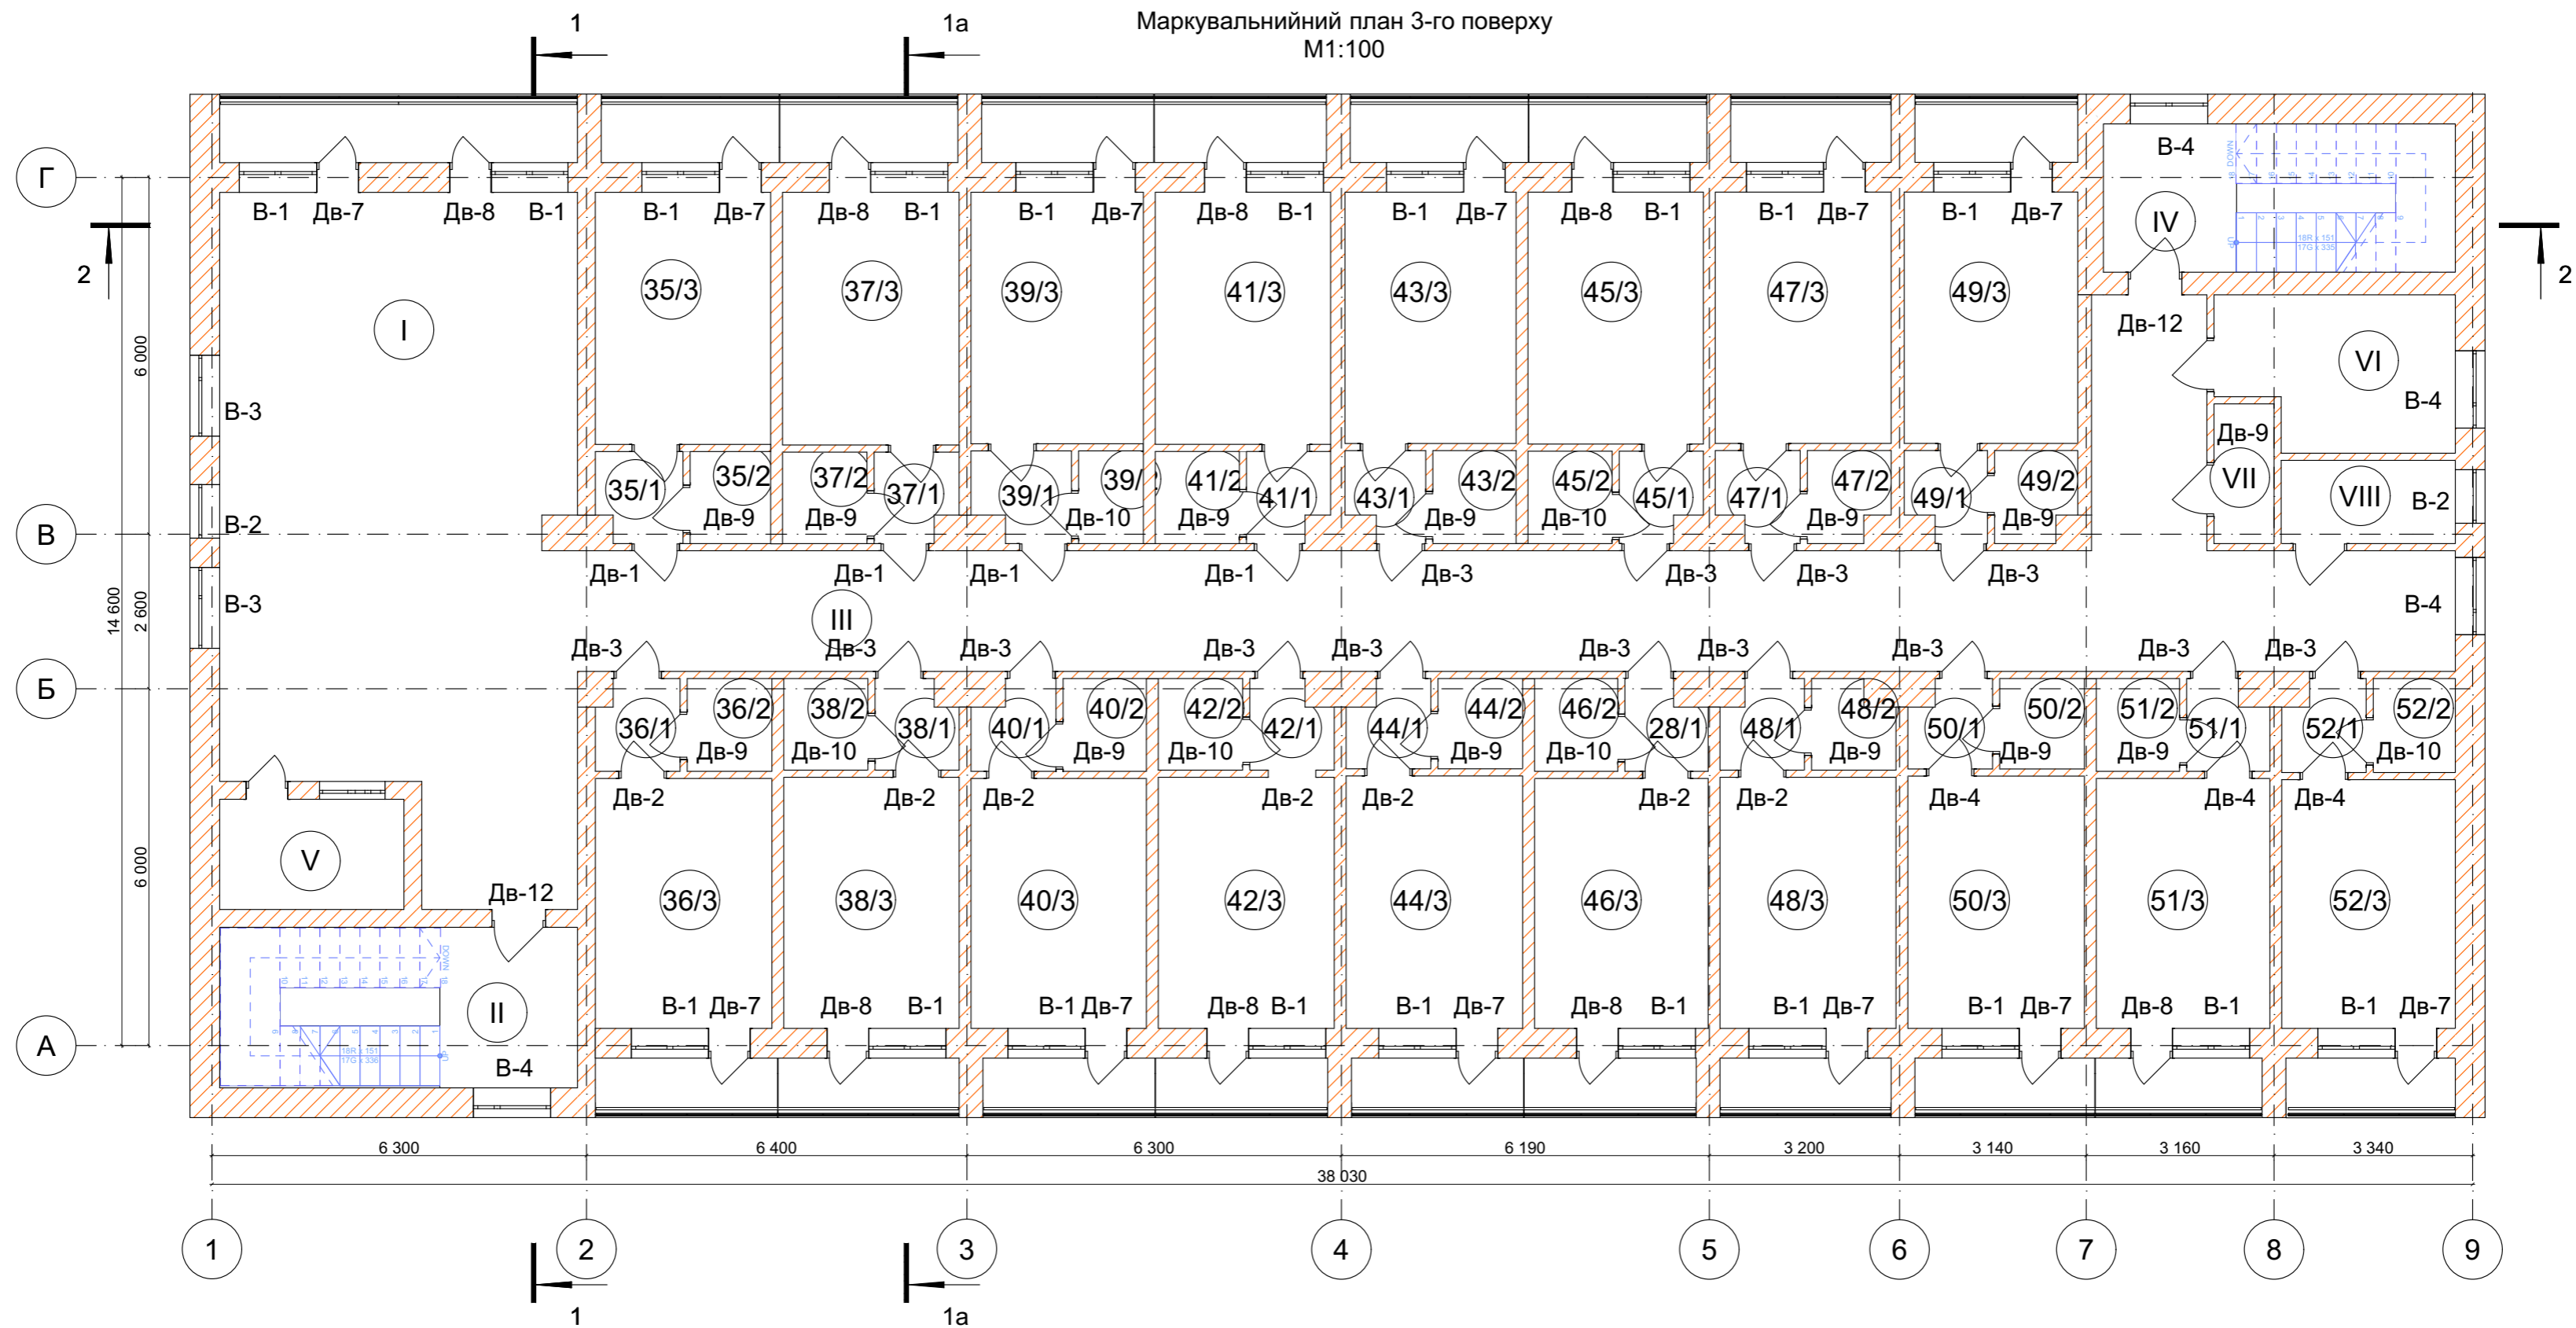
- підлоги, де влаштовується ламінат
- існуюче покриття підлог плиткою

Примітка

1. Даний аркуш див. спільно з аркушами АР.
2. За відносну відмітку $\pm 0,000$ прийнято рівень чистої підлоги існуючої поверхні 1-го поверху приміщення будівлі корпусу №5 відокремленого підрозділу "Оздоровчо-лікувальний комплекс "Ровесник" ДП "Львіввугілля".
3. Експлікацію приміщень див. аркуш АР-17.
4. Специфікацію заповнення дверних прорізів див. аркуш АР-34.
5. Загальна площа покриття з ламінату, що влаштовується на 3-му поверсі 233,49 м².

						81301925-13/03/01-2024-AP		
						Капітальний ремонт будівлі корпусу №5 відокремленого підрозділу "Оздоровчо-лікувальний комплекс "Ровесник" ДП "Львіввугілля", по вул. Українська 1а, с. Комарів Червоноградського району Львівської області		
Изм.	Кол.уч.	Лист	№Док	Подп.	Дата	Стадія	Аркуш	Аркушів
ГП		Косаревич Б.М.				РП	15	
Перевірів		Диндин В.В						
Виконав		Кравченко А.О.						
Н.контр		Чекан Л.В.						
План підлог 3-го поверху М1:100						ПП "Магістраль-ІФ" м. Івано-Франківськ		

Маркувальний план 3-го поверху
М1:100



						81301925-13/03/01-2024-AP		
						Капітальний ремонт будівлі корпусу №5 відокремленого підрозділу "Оздоровчо-лікувальний комплекс "Ровесник" ДП "Львівугілля", по вул. Українська 1а, с. Комарів Червоноградського району Львівської області		
Изм.	Кол.уч.	Лист	№Док.	Подп.	Дата	Стадія	Аркуш	Аркушів
ГП	Косаревич Б.М.					РП	16	
Перевірив	Диндин В.В.					Маркувальний план 3-го поверху М1:100		ПП "Магістраль-ІФ" м. Івано-Франківськ
Виконав	Кравченко А.О.							
Н.контр	Чекан Л.В.							

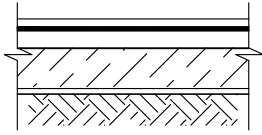
Експлікація приміщень

№ на плані	Тип приміщення	Од. виміру	Кількість	Примітки
1	2	3		4
III Поверх				
I	Хол	м ²	64,92	Кап. ремонт
II	Сходова №1	м ²	6,25	Кап. ремонт
III	Коридор	м ²	72,46	Кап. ремонт
IV	Сходова №2	м ²	5,56	Кап. ремонт
	Номер №35	м²	16,74	
35/1	Коридор	м ²	2,14	Кап. ремонт
35/2	Санвузол	м ²	2,10	Залишається існ.стан
35/3	Кімната	м ²	12,51	Кап. ремонт
	Номер №36	м²	16,39	
36/1	Коридор	м ²	2,08	Кап. ремонт
36/2	Санвузол	м ²	2,22	Залишається існ.стан
36/3	Кімната	м ²	12,48	Кап. ремонт
	Номер №37	м²	16,81	
37/1	Коридор	м ²	2,00	Кап. ремонт
37/2	Санвузол	м ²	2,18	Залишається існ.стан
37/3	Кімната	м ²	12,62	Кап. ремонт
	Номер №38	м²	16,32	
38/1	Коридор	м ²	1,98	Кап. ремонт
38/2	Санвузол	м ²	2,18	Залишається існ.стан
38/3	Кімната	м ²	12,46	Кап. ремонт
	Номер №39	м²	16,32	
39/1	Коридор	м ²	2,36	Кап. ремонт
39/2	Санвузол	м ²	1,70	Залишається існ.стан
39/3	Кімната	м ²	12,27	Кап. ремонт
	Номер №40	м²	16,54	
40/1	Коридор	м ²	1,95	Кап. ремонт
40/2	Санвузол	м ²	2,19	Залишається існ.стан
40/3	Кімната	м ²	12,40	Кап. ремонт
	Номер №41	м²	16,69	
41/1	Коридор	м ²	1,99	Кап. ремонт
41/2	Санвузол	м ²	2,19	Залишається існ.стан
41/3	Кімната	м ²	12,51	Кап. ремонт
	Номер №42	м²	16,64	
42/1	Коридор	м ²	1,95	Кап. ремонт
42/2	Санвузол	м ²	2,19	Залишається існ.стан
42/3	Кімната	м ²	12,50	Кап. ремонт
	Номер №43	м²	16,23	
43/1	Коридор	м ²	1,87	Кап. ремонт
43/2	Санвузол	м ²	2,19	Залишається існ.стан
43/3	Кімната	м ²	12,17	Кап. ремонт
	Номер №44	м²	16,69	
44/1	Коридор	м ²	1,92	Кап. ремонт
44/2	Санвузол	м ²	2,16	Залишається існ.стан
44/3	Кімната	м ²	12,61	Кап. ремонт
	Номер №45	м²	16,66	
45/1	Коридор	м ²	1,96	Кап. ремонт
45/2	Санвузол	м ²	1,68	Залишається існ.стан

45/3	Кімната	м ²	12,50	Кап. ремонт
	Номер №46	м²	16,36	
46/1	Коридор	м ²	1,91	Кап. ремонт
46/2	Санвузол	м ²	2,18	Залишається існ.стан
46/3	Кімната	м ²	12,27	Кап. ремонт
	Номер №47	м²	16,49	
47/1	Коридор	м ²	2,00	Кап. ремонт
47/2	Санвузол	м ²	1,98	Залишається існ.стан
47/3	Кімната	м ²	12,51	Кап. ремонт
	Номер 48	м²	16,42	
48/1	Коридор	м ²	1,99	Кап. ремонт
48/2	Санвузол	м ²	1,93	Залишається існ.стан
48/3	Кімната	м ²	12,50	Кап. ремонт
	Номер №49	м²	16,30	
49/1	Коридор	м ²	1,94	Кап. ремонт
49/2	Санвузол	м ²	2,01	Залишається існ.стан
49/3	Кімната	м ²	12,34	Кап. ремонт
	Номер №50	м²	16,72	
50/1	Коридор	м ²	1,95	Кап. ремонт
50/2	Санвузол	м ²	2,17	Залишається існ.стан
50/3	Кімната	м ²	12,60	Кап. ремонт
	Номер №51	м²	16,39	
51/1	Коридор	м ²	1,93	Кап. ремонт
51/2	Санвузол	м ²	2,18	Залишається існ.стан
51/3	Кімната	м ²	12,27	Кап. ремонт
	Номер №52	м²	16,42	
52/1	Коридор	м ²	2,02	Кап. ремонт
52/2	Санвузол	м ²	2,18	Залишається існ.стан
52/3	Кімната	м ²	12,22	Кап. ремонт
V	Кімната коментанта	м ²	5,75	Залишається існ.стан
VI	Номер	м ²	9,74	Кап. ремонт
VII	Санвузол	м ²	2,37	Залишається існ.стан
VIII	Тех. приміщення	м ²	4,10	Залишається існ.стан
	Разом по поверху	м²	468,97	

Змін.	К-сть	Аркуш	№док.	Підпис	Дата			
81301925-13/03/01-2024-AP								
Капітальний ремонт будівлі корпусу №5 відокремленого підрозділу "Оздоровчо-лікувальний комплекс "Ровесник" ДП "Львіввугілля", по вул. Українська 1а, с. Комарів Червоноградського району Львівської області						Стадія	Аркуш	Аркушів
						РП	17	
						Експлікація приміщень 3-го поверху		ПП "Магістраль-ІФ" м. Івано-Франківськ
ГП		Косаревич Б.М.						
Перевірів		Диндин В.В.						
Виконав		Кравченко А.О.						
Н.контр		Чекан Л.В.						

Експлікація підлоги

Найменування або номер приміщення	Поверх	Схема підлоги або тип підлоги за серією	Данні елементів підлоги (найменування, товщина, основа та інш.), мм	Площа, м ²
35/3;36/3; 37/3;38/3; 39/5;40/3; 41/3;42/3; 43/3;44/3; 45/3;46/3; 47/3;48/3; 49/3;50/3; 51/3;52/3; VI	3-й		Покриття - ламінат AGT, колекція Effect, декор Tibet PRK902 (8/32) Прокладка шумогідроізоляційна Турок - 3мм Улаштування під покриття підлоги основи із деревностружкових плит (OSB) - 22 мм	233,49

Примітка

Даний аркуш див. спільно з аркушами АР
 За відносну відмітку $\pm 0,000$ прийнято рівень чистої підлоги 1-го поверху існуючої будівлі Оздоровчо-лікувального комплексу "Ровесник", корпус №5.

						81301925-13/03/01-2024-AP		
						Капітальний ремонт будівлі корпусу №5 відокремленого підрозділу "Оздоровчо-лікувального комплексу "Ровесник" ДП "Львіввугілля", по вул. Українська 1а, с. Комарів Червоноградського району Львівської області		
Змін.	К-сть	Аркуш	Недок.	Підпис	Дата			
						Стадія	Аркуш	Аркушів
						РП	34	
						Експлікація підлоги 3-го поверху		
						ПП "Магістраль-ІФ" м. Івано-Франківськ		
ГП		Косаревич Б.М.						
Перевірив		Диндин В.В						
Виконав		Кравченко А.О.						
Н.контр		Чекан Л.В.						

Відомість опорядження підлог

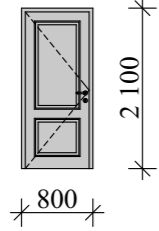
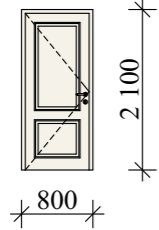
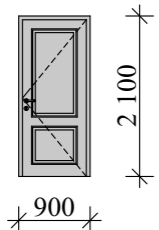
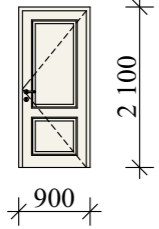
№	Найменування	Площа підлоги, м2	Матеріал підлоги	Периметр м/п	Плінтус	Примітка
3	3-й поверх	233,49	Ламінат AGT, колекція Effect, декор Tibet PRK902 (8/32)	258,06	Плінтус Arbiton Indo h=80, l=2500	

Примітка

- Даний аркуш дивитися разом з аркушами АР.
- Розміри вказані згідно орієнтовного обміру приміщення. Після початку демонтажних/монтажних робіт розміри можуть змінитися. Показники по площах уточнити в процесі роботи.
- Роботи по влаштуванню підлог проводити після закінчення опоряджувальних робіт.
- Коефіцієнт запасу в відомість опорядження робіт не врахована. При закупівлі закласти 5%.

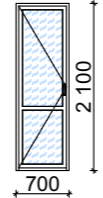
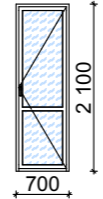
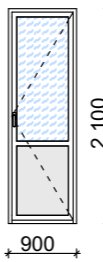
						81301925-13/03/01-2024-AP		
						Капітальний ремонт будівлі корпусу №5 відокремленого підрозділу "Оздоровчо-лікувальний комплекс "Ровесник" ДП "Львіввугілля", по вул. Українська 1а, с. Комарів Червоноградського району Львівської області		
Змін.	К-сть	Аркуш	Недок.	Підпис	Дата			
						Стадія	Аркуш	Аркушів
ГП		Косаревич Б.М.				РП	37	
Перевірив		Диндин В.В				Відомість опорядження підлог 3-го поверху		
Виконав		Кравченко А.О.						
Н.контр		Чекан Л.В.						
						ПП "Магістраль-ІФ" м. Івано-Франківськ		

Специфікація заповнення дверних прорізів

Позначення на плані	Схема заповнення прорізу	Габаритні розміри L x H	К-сть, шт.	Пл. вікна, м.кв.	Відкоси, м.кв.	Примітка
Дв-1		800x2100	4	---	---	Вхідні двері ПВХ Виробник Тм Дорс С080 глухі бетон світлий 80 з візним замком
Дв-2		800x2100	7	---	---	Міжкімнатні двері ПВХ Виробник ТМ ОМІС глухі сосна Сицилія 80 без візного замка
Дв-3		800x2100	14	---	---	Вхідні двері ПВХ Виробник Тм Дорс С080 глухі бетон світлий 80 з візним замком
Дв-4		800x2100	3	---	---	Міжкімнатні двері ПВХ Виробник ТМ ОМІС глухі сосна Сицилія 80 без візного замка
			28			

Примітка

- Даний аркуш дивитися разом з іншими аркушами АР.
- Прийняті габарити не порушують вимог ДБН В.1.1.7-2016 "Пожежна безпека об'єктів будівництва".
- Розміри виробів узгодити з виробником за розмірами прорізів по місцю.
- Опір теплопередачі відповідає нормам згідно з ДБН В.2.6-31:2021 та ДСТУ EN 14351-1:2020.

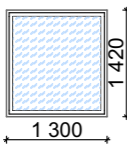
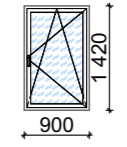
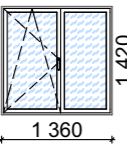
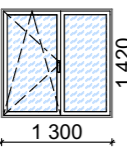
Дв-7		700x2100	12	---	---	Балконні двері Виробник Steko 4іх16_Arx4х14 _Arx4і Рама 60 мм Steko 7S, (71 мм), колір білий
Дв-8		700x2100	8	---	---	Балконні двері Виробник Steko 4іх16_Arx4х14 _Arx4і Рама 60 мм Steko 7S, (71 мм), колір білий
Дв-12		900x2100	2	---	---	Двері Виробник Steko Склопакет 4іх14_Arx4х14 _Arx4і Рама 60 мм Steko 7S, (71 мм), колір білий
			22			

81301925-13/03/01-2024-AP

Капітальний ремонт будівлі корпусу №5 відокремленого підрозділу "Оздоровчо-лікувальний комплекс "Ровесник" ДП "Львіввугілля", по вул. Українська 1а, с. Комарів Червоноградського району Львівської області

Змін.	К-сть	Аркуш	Недок.	Підпис	Дата	Стадія	Аркуш	Аркушів
ГП		Косаревич Б.М.				РП	40	
Перевірив		Диндин В.В				Специфікація заповнення дверних прорізів для 3-го поверху ГП "Магістраль-ІФ" м. Івано-Франківськ		
Виконав		Кравченко А.О.						
Н.контр		Чекан Л.В.						

Специфікація заповнення дверних прорізів

Позначення на плані	Схема заповнення прорізу	Габаритні розміри L x H	К-сть, шт.	Пл. вікна, м.кв.	Відкоси, м.кв.	Примітка
В-1		1300x1420	20	---	---	Виробник Steko Склопакет 44x16_Arx4x14_Arx4i Рама 60 мм Steko 7S, (71 мм), колір білий
В-2		900x1420	2	---	---	Виробник Steko Склопакет 4x16_Arx4x14_Arx4i Рама 60 мм Steko 7S, (71 мм), колір білий
В-3		1360x1420	2	---	---	Виробник Steko Склопакет 4x16_Arx4x14_Arx4i Рама 60 мм Steko 7S, (71 мм), колір білий
В-4		1300x1420	4	---	---	Виробник Steko Склопакет 4x16_Arx4x14_Arx4i Рама 60 мм Steko 7S, (71 мм), колір білий
			28			

Примітка

1. Даний аркуш дивитися разом з іншими аркушами АР.
2. Прийняті габарити не порушують вимог ДБН В.1.1.7-2016 "Пожежна безпека об'єктів будівництва".
3. Розміри виробів узгодити з виробником за розмірами прорізів по місцю перед замовленням конструкції.
4. Всі віконні вироби є металопластиковими конструкціями.
5. Опір теплопередачі відповідає нормам згідно з ДБН В.2.6-31:2021 та ДСТУ EN 14351-1:2020.

						81301925-13/03/01-2024-AP		
						Капітальний ремонт будівлі корпусу №5 відокремленого підрозділу "Оздоровчолікувальний комплекс "Ровесник"ДП "Львіввугілля", по вул. Українська 1а, с. Комарів Червоноградського району Львівської області		
Змін.	К-сть	Аркуш	№док.	Підпис	Дата			
						Стадія		
						РП		
						43		
						Аркушів		
ГП		Косаревич Б.М.						
Перевірів		Диндин В.В						
Виконав		Кравченко А.О.						
Н.контр		Чекан Л.В.						
						Специфікація заповнення віконних прорізів 3-го поверху		
						ПП "Магістраль-ІФ" м. Івано-Франківськ		

Відомість опорядження приміщень										
№	Найменування	Площа підлоги, м2	Матеріал підлоги	Площа стелі, м2	Матеріал стелі	Площа стін, м2	Матеріал стін	Периметр	Плінтус	Примітка
3-Й ПОВЕРХ										
1	Хол	64,92	керамічна плитка існуюча	64,92	армстронг	93,40	Цегляні поверхні. Грунтування глибокого проникнення. Стартова шпаклівка. Фінішна шпаклівка. Грунтування. Пофарбування акриловою фарбою 2 рази.	37360	Плінтус з керамічної плитки існуючий	
2	Сходова №1	6,25	керамічна плитка існуюча	16,25	армстронг	25,08	Цегляні поверхні. Грунтування глибокого проникнення. Стартова шпаклівка. Фінішна шпаклівка. Грунтування. Пофарбування акриловою фарбою 2 рази.	10030	Плінтус з керамічної плитки існуючий	
3	Коридор	72,46	керамічна плитка існуюча	72,46	армстронг	189,65	Цегляні поверхні. Грунтування глибокого проникнення. Стартова шпаклівка. Фінішна шпаклівка. Грунтування. Пофарбування акриловою фарбою 2 рази.	75861	Плінтус з керамічної плитки існуючий	
4	Сходова №2	5,56	керамічна плитка існуюча	14,75	армстронг	42,10	Цегляні поверхні. Грунтування глибокого проникнення. Стартова шпаклівка. Фінішна шпаклівка. Грунтування. Пофарбування акриловою фарбою 2 рази.	9449	-	
Номер №35										
35/1	Коридор	2,14	керамічна плитка існуюча	2,14	армстронг	15,11	Цегляні поверхні. Грунтування глибокого проникнення. Стартова шпаклівка. Фінішна шпаклівка. Грунтування. Пофарбування акриловою фарбою 2 рази.	6045	-	
35/2	Санвузол	2,10	керамічна плитка існуюча	2,10	армстронг існуючий	15,11	керамічна плитка існуюча	6045	-	існуючий стан всього опорядження

						81301925-13/03/01-2024-AP		
						Капітальний ремонт будівлі корпусу №5 відокремленого підрозділу "Оздоровчо-лікувальний комплекс "Ровесник" ДП "Львіввугілля", по вул. Українська 1а, с. Комарів Червоноградського району Львівської області		
Змін.	К-сть	Аркуш	№док.	Підпис	Дата			
						Стадія	Аркуш	Аркушів
						РП	62	
						Відомість опорядження приміщень 3-й поверх		ПП "Магістраль-ІФ" м. Івано-Франківськ

Відомість опорядження приміщень										
№	Найменування	Площа підлоги, м2	Матеріал підлоги	Площа стелі, м2	Матеріал стелі	Площа стін, м2	Матеріал стін	Периметр	Плінтус	Примітка
35/3	Кімната	12,51	ламінат	12,51	армстронг	36,55	Цегляні поверхні. Грунтування глибокого проникнення. Стартова шпаклівка. Фінішна шпаклівка. Грунтування. Пофарбування акриловою фарбою 2 рази.	14620	Плінтус	
Номер №36										
36/1	Коридор	2,08	керамічна плитка існуюча	2,08	армстронг	14,90	Цегляні поверхні. Грунтування глибокого проникнення. Стартова шпаклівка. Фінішна шпаклівка. Грунтування. Пофарбування акриловою фарбою 2 рази.	5971	Плінтус	
36/2	Санвузол	2,22	керамічна плитка існуюча	2,22	армстронг існуючий	14,90	керамічна плитка існуюча	5971	-	існуючий стан всього опорядження
36/3	Кімната	12,48	ламінат	12,48	армстронг	35,86	Цегляні поверхні. Грунтування глибокого проникнення. Стартова шпаклівка. Фінішна шпаклівка. Грунтування. Пофарбування акриловою фарбою 2 рази.	14347	Плінтус	
Номер №37										
37/1	Коридор	2,00	керамічна плитка існуюча	2,00	армстронг	14,84	Цегляні поверхні. Грунтування глибокого проникнення. Стартова шпаклівка. Фінішна шпаклівка. Грунтування. Пофарбування акриловою фарбою 2 рази.	5936	-	
37/2	Санвузол	2,18	керамічна плитка існуюча	2,18	армстронг існуючий	14,79		5916	-	існуючий стан всього опорядження
37/3	Кімната	12,62	ламінат	12,62	армстронг	36,10	Цегляні поверхні. Грунтування глибокого проникнення. Стартова шпаклівка. Фінішна шпаклівка. Грунтування. Пофарбування акриловою фарбою 2 рази.	14440	Плінтус	
Номер №38										
38/1	Коридор	1,98	керамічна плитка існуюча	1,98	армстронг	14,75	Цегляні поверхні. Грунтування глибокого проникнення. Стартова шпаклівка. Фінішна шпаклівка. Грунтування. Пофарбування акриловою фарбою 2 рази.	5910	-	

Відомість опорядження приміщень										
№	Найменування	Площа підлоги, м2	Матеріал підлоги	Площа стелі, м2	Матеріал стелі	Площа стін, м2	Матеріал стін	Периметр	Плінтус	Примітка
38/2	Санвузол	2,18	керамічна плитка існуюча	2,18	армстронг	14,78	керамічна плитка існуюча	5910	-	існуючий стан всього опорядження
38/3	Кімната	12,46	ламінат	12,46	армстронг	35,87	Цегляні поверхні. Грунтування глибокого проникнення. Стартова шпаклівка. Фінішна шпаклівка. Грунтування. Пофарбування акриловою фарбою 2 рази.	14347	Плінтус	
Номер №39										
39/1	Коридор	2,36	керамічна плитка існуюча	2,36	армстронг	16,25	Цегляні поверхні. Грунтування глибокого проникнення. Стартова шпаклівка. Фінішна шпаклівка. Грунтування. Пофарбування акриловою фарбою 2 рази.	6498	-	
39/2	Санвузол	1,70	керамічна плитка існуюча	1,70	армстронг існуючий	13,25	керамічна плитка існуюча	5298	-	існуючий стан всього опорядження
39/3	Кімната	12,27	ламінат	12,27	армстронг	36,25	Цегляні поверхні. Грунтування глибокого проникнення. Стартова шпаклівка. Фінішна шпаклівка. Грунтування. Пофарбування акриловою фарбою 2 рази.	14500	Плінтус	
Номер №40										
10/1	Коридор	1,95	керамічна плитка існуюча	1,95	армстронг	14,95	Цегляні поверхні. Грунтування глибокого проникнення. Стартова шпаклівка. Фінішна шпаклівка. Грунтування. Пофарбування акриловою фарбою 2 рази.	5978	-	
40/2	Санвузол	2,19	керамічна плитка існуюча	2,19	армстронг існуючий	14,81	керамічна плитка існуюча	5923	-	існуючий стан всього опорядження
40/3	Кімната	12,40	ламінат	12,40	армстронг	35,77	Цегляні поверхні. Грунтування глибокого проникнення. Стартова шпаклівка. Фінішна шпаклівка. Грунтування. Пофарбування акриловою фарбою 2 рази.	14307	Плінтус	
Номер №41										

Змін.	К-сть	Аркуш	Недок.	Підпис	Дата

81301925-13/03/01-2024-AP

Лист

64

Відомість опорядження приміщень										
№	Найменування	Площа підлоги, м2	Матеріал підлоги	Площа стелі, м2	Матеріал стелі	Площа стін, м2	Матеріал стін	Периметр	Плінтус	Примітка
41/1	Коридор	1,99	керамічна плитка існуюча	1,99	армстронг	14,82	Цегляні поверхні. Грунтування глибокого проникнення. Стартова шпаклівка. Фінішна шпаклівка. Грунтування. Пофарбування акриловою фарбою 2 рази.	5928	-	
41/2	Санвузол	2,19	керамічна плитка існуюча	2,19	армстронг існуючий	14,82	керамічна плитка існуюча	5928	-	існуючий стан всього опорядження
41/3	Кімната	12,51	ламінат	12,51	армстронг	35,95	Цегляні поверхні. Грунтування глибокого проникнення. Стартова шпаклівка. Фінішна шпаклівка. Грунтування. Пофарбування акриловою фарбою 2 рази.	14381	Плінтус	
Номер №42										
42/1	Коридор	1,95	керамічна плитка існуюча	1,95	армстронг	14,80	Цегляні поверхні. Грунтування глибокого проникнення. Стартова шпаклівка. Фінішна шпаклівка. Грунтування. Пофарбування акриловою фарбою 2 рази.	5920	-	
43/2	Санвузол	2,19	керамічна плитка існуюча	2,19	армстронг існуючий	14,80	керамічна плитка існуюча	5920	-	існуючий стан всього опорядження
44/3	Кімната	12,50	ламінат	12,50	армстронг	35,92	Цегляні поверхні. Грунтування глибокого проникнення. Стартова шпаклівка. Фінішна шпаклівка. Грунтування. Пофарбування акриловою фарбою 2 рази.	14367	Плінтус	
Номер №43										
43/1	Коридор	1,87	керамічна плитка існуюча	1,87	армстронг	14,60	Цегляні поверхні. Грунтування глибокого проникнення. Стартова шпаклівка. Фінішна шпаклівка. Грунтування. Пофарбування акриловою фарбою 2 рази.	5843	-	
43/2	Санвузол	2,19	керамічна плитка існуюча	2,19	армстронг існуючий	14,82	керамічна плитка існуюча	5928	-	існуючий стан всього опорядження

Змін.	К-сть	Аркуш	Недок.	Підпис	Дата

81301925-13/03/01-2024-AP

Лист

65

Відомість опорядження приміщень										
№	Найменування	Площа підлоги, м2	Матеріал підлоги	Площа стелі, м2	Матеріал стелі	Площа стін, м2	Матеріал стін	Периметр	Плінтус	Примітка
43/3	Кімната	12,17	ламінат	12,17	армстронг	35,53	Цегляні поверхні. Грунтування глибокого проникнення. Стартова шпаклівка. Фінішна шпаклівка. Грунтування. Пофарбування акриловою фарбою 2 рази.	14210	Плінтус	
Номер №44										
44/1	Коридор	1,92	керамічна плитка існуюча	1,92	армстронг	14,71	Цегляні поверхні. Грунтування глибокого проникнення. Стартова шпаклівка. Фінішна шпаклівка. Грунтування. Пофарбування акриловою фарбою 2 рази.	5885	-	
44/2	Санвузол	2,16	керамічна плитка існуюча	2,16	армстронг існуючий	14,72	керамічна плитка існуюча	5885	-	існуючий стан всього опорядження
44/3	Кімната	12,61	ламінат	12,61	армстронг	36,08	Цегляні поверхні. Грунтування глибокого проникнення. Стартова шпаклівка. Фінішна шпаклівка. Грунтування. Пофарбування акриловою фарбою 2 рази.	14432	Плінтус	
Номер №45										
45/1	Коридор	1,96	керамічна плитка існуюча	1,96	армстронг	14,85	Цегляні поверхні. Грунтування глибокого проникнення. Стартова шпаклівка. Фінішна шпаклівка. Грунтування. Пофарбування акриловою фарбою 2 рази.	5939	-	
45/2	Санвузол	2,20	керамічна плитка існуюча	2,20	армстронг існуючий	14,85		5939	-	існуючий стан всього опорядження
45/3	Кімната	12,50	ламінат	12,50	армстронг	35,93	Цегляні поверхні. Грунтування глибокого проникнення. Стартова шпаклівка. Фінішна шпаклівка. Грунтування. Пофарбування акриловою фарбою 2 рази.	14374	Плінтус	
Номер №46										
46/1	Коридор	1,91	керамічна плитка існуюча	1,91	армстронг	14,80	Цегляні поверхні. Грунтування глибокого проникнення. Стартова шпаклівка. Фінішна шпаклівка. Грунтування. Пофарбування акриловою фарбою 2 рази.	5921	-	

Змін.	К-сть	Аркуш	Недок.	Підпис	Дата

81301925-13/03/01-2024-AP

Лист

66

Відомість опорядження приміщень										
№	Найменування	Площа підлоги, м2	Матеріал підлоги	Площа стелі, м2	Матеріал стелі	Площа стін, м2	Матеріал стін	Периметр	Плінтус	Примітка
46/2	Санвузол	2,18	керамічна плитка існуюча	2,18	армстронг існуючий	14,80	керамічна плитка існуюча	5921	-	існуючий стан всього опорядження
46/3	Кімната	12,27	ламініат	12,72	армстронг	36,59	Цегляні поверхні. Грунтування глибокого проникнення. Стартова шпаклівка. Фінішна шпаклівка. Грунтування. Пофарбування акриловою фарбою 2 рази.	14247	Плінтус	
Номер №47										
47/1	Коридор	2,00	керамічна плитка існуюча	2,00	армстронг	14,97	Цегляні поверхні. Грунтування глибокого проникнення. Стартова шпаклівка. Фінішна шпаклівка. Грунтування. Пофарбування акриловою фарбою 2 рази.	5988	-	
47/2	Санвузол	1,98	керамічна плитка існуюча	1,98	армстронг існуючий	14,87	керамічна плитка існуюча	5949	-	існуючий стан всього опорядження
47/3	Кімната	12,51	ламініат	12,51	армстронг	35,93	Цегляні поверхні. Грунтування глибокого проникнення. Стартова шпаклівка. Фінішна шпаклівка. Грунтування. Пофарбування акриловою фарбою 2 рази.	14371	Плінтус	
Номер №48										
48/1	Коридор	1,99	керамічна плитка існуюча	1,99	армстронг	14,80	Цегляні поверхні. Грунтування глибокого проникнення. Стартова шпаклівка. Фінішна шпаклівка. Грунтування. Пофарбування акриловою фарбою 2 рази.	5920	-	
48/2	Санвузол	1,93	керамічна плитка існуюча	1,93	армстронг існуючий	14,80	керамічна плитка існуюча	5921	-	існуючий стан всього опорядження
48/3	Кімната	12,50	ламініат	12,50	армстронг	35,91	Цегляні поверхні. Грунтування глибокого проникнення. Стартова шпаклівка. Фінішна шпаклівка. Грунтування. Пофарбування акриловою фарбою 2 рази.	14367	Плінтус	
Номер №49										

Змін.	К-сть	Аркуш	Недок.	Підпис	Дата

81301925-13/03/01-2024-AP

Лист

67

Відомість опорядження приміщень										
№	Найменування	Площа підлоги, м2	Матеріал підлоги	Площа стелі, м2	Матеріал стелі	Площа стін, м2	Матеріал стін	Периметр	Плінтус	Примітка
49/1	Коридор	1,94	керамічна плитка існуюча	1,94	армстронг	14,83	Цегляні поверхні. Грунтування глибокого проникнення. Стартова шпаклівка. Фінішна шпаклівка. Грунтування. Пофарбування акриловою фарбою 2 рази.	5930	-	
49/2	Санвузол	2,01	керамічна плитка існуюча	2,01	армстронг існуючий	14,83	керамічна плитка існуюча	5930	-	існуючий стан всього опорядження
49/3	Кімната	12,34	ламінат	12,34	армстронг	35,73	Цегляні поверхні. Грунтування глибокого проникнення. Стартова шпаклівка. Фінішна шпаклівка. Грунтування. Пофарбування акриловою фарбою 2 рази.	14293	Плінтус	
Номер №50										
50/1	Коридор	1,95	керамічна плитка існуюча	1,95	армстронг	14,72	Цегляні поверхні. Грунтування глибокого проникнення. Стартова шпаклівка. Фінішна шпаклівка. Грунтування. Пофарбування акриловою фарбою 2 рази.	5890	-	
50/2	Санвузол	2,17	керамічна плитка існуюча	2,17	армстронг існуючий	14,72	керамічна плитка існуюча	5890	-	існуючий стан всього опорядження
50/3	Кімната	12,60	ламінат	12,60	армстронг	36,06	Цегляні поверхні. Грунтування глибокого проникнення. Стартова шпаклівка. Фінішна шпаклівка. Грунтування. Пофарбування акриловою фарбою 2 рази.	14427	Плінтус	
Номер №51										
51/1	Коридор	1,93	керамічна плитка існуюча	1,93	армстронг	14,80	Цегляні поверхні. Грунтування глибокого проникнення. Стартова шпаклівка. Фінішна шпаклівка. Грунтування. Пофарбування акриловою фарбою 2 рази.	5920	-	
51/2	Санвузол	2,18	керамічна плитка існуюча	2,18	армстронг існуючий	14,80	керамічна плитка існуюча	5920	-	існуючий стан всього опорядження

Змін.	К-сть	Аркуш	Недок.	Підпис	Дата

81301925-13/03/01-2024-AP

Лист

68

Відомість опорядження приміщень										
№	Найменування	Площа підлоги, м2	Матеріал підлоги	Площа стелі, м2	Матеріал стелі	Площа стін, м2	Матеріал стін	Периметр	Плінтус	Примітка
51/3	Кімната	12,27	ламінат	12,27	армстронг	65,62	Цегляні поверхні. Грунтування глибокого проникнення. Стартова шпаклівка. Фінішна шпаклівка. Грунтування. Пофарбування акриловою фарбою 2 рази.	14247	Плінтус	
	Номер №52									
52/1	Коридор	2,02	керамічна плитка існуюча	2,02	армстронг	15,00	Цегляні поверхні. Грунтування глибокого проникнення. Стартова шпаклівка. Фінішна шпаклівка. Грунтування. Пофарбування акриловою фарбою 2 рази.	6000	-	
52/2	Санвузол	2,18	керамічна плитка існуюча	2,18	армстронг існуючий	14,80	керамічна плитка існуюча	5921	-	існуючий стан всього опорядження
52/3	Кімната	12,22	ламінат	12,22	армстронг	35,51	Цегляні поверхні. Грунтування глибокого проникнення. Стартова шпаклівка. Фінішна шпаклівка. Грунтування. Пофарбування акриловою фарбою 2 рази.	14207	Плінтус	
V	Кімната коменданта	5,75	керамічна плитка існуюча	5,75	армстронг	24,77	-	9906	-	
VI	Номер VI	9,74	ламінат	9,74	армстронг	33,62	Цегляні поверхні. Грунтування глибокого проникнення. Стартова шпаклівка. Фінішна шпаклівка. Грунтування. Пофарбування акриловою фарбою 2 рази.	13449	Плінтус	
VII	Санвузол	2,37	керамічна плитка існуюча	2,37	армстронг існуючий	16,80	керамічна плитка існуюча	6720	-	існуючий стан всього опорядження
VIII	Тех. приміщення	4,10	керамічна плитка існуюча	4,10	-	21,65	-	8660	-	

Змін.	К-сть	Аркуш	Недок.	Підпис	Дата

81301925-13/03/01-2024-AP

Лист

69

ВІДОМІСТЬ ДЕМОНТАЖНИХ РОБІТ

№ на плані	Тип робіт	Од. виміру	Кількість	Примітки
1	2	3		4
	III Поверх			
I	Хол			
	Стіни			
	Демонтаж вапняного покриття	м ²	93,40	
	Демонтаж вимикачів	шт.	2	
	Демонтаж вікон 900x1420	шт.	1	
	Демонтаж вікон 1300x1420	шт.	2	
	Стеля	шт.	4	
	Демонтаж світильників			
II	Сходова №1			
	Стіни			
	Демонтаж дверей 2100x900	шт.	1	
	Демонтаж вапняного покриття	м ²	43,60	
	Демонтаж вимикачів	шт.	1	
	Демонтаж вапняного покриття з відкосів	м.п	5,10	
	Демонтаж вікна 1300x1420	шт.	1	
	Стеля			
	Демонтаж світильників	шт.	1	
III	Коридор			
	Стіни			
	Демонтаж вапняного покриття	м ³	189,62	
	Демонтаж вапняного покриття з відкосів	м.п	0,77	
	Демонтаж вимикачів	шт.	2	
	Стеля			
	Демонтаж світильників	шт.	8	
IV	Сходова №2			
	Стіни			
	Демонтаж дверей 2100x900	шт.	1	
	Демонтаж вікна 1300x1420	шт.	1	
	Демонтаж вапняного покриття	м ²	42,10	
	Демонтаж вапняного покриття з відкосів	м.п	5,10	
	Демонтаж вимикачів	шт.	1	
	Стеля			
	Демонтаж світильників	шт.	1	
35	Номер №35			
	Стіни			
	Демонтаж дверей 800x2100	шт.	2	
	Демонтаж дверей 700x2100	шт.	1	
	Демонтаж вікна 1300x1420	шт.	1	
	Демонтаж вапняного покриття	м ²	51,66	
	Демонтаж вимикачів	шт.	4	
	Демонтаж розеток	шт.	4	
	Підлога			
	Демонтаж плінтусів	м.п	14,62	
	Демонтаж лінолеуму	м ²	12,51	

	Демонтаж дерев'яної підлоги	м ²	12,51	
	Демонтаж лагів 80x20	м.п	32,67	
	Стеля			
	Демонтаж світильників	шт.	2	
36	Номер №36			
	Стіни			
	Демонтаж дверей 800x2100	шт.	2	
	Демонтаж дверей 700x2100	шт.	1	
	Демонтаж вікна 1300x1420	шт.	1	
	Демонтаж вапняного покриття	м ²	50,76	
	Демонтаж вимикачів	шт.	2	
	Демонтаж розеток	шт.	2	
	Підлога			
	Демонтаж плінтусів	м.п	14,35	
	Демонтаж лінолеуму	м ²	12,48	
	Демонтаж дерев'яної підлоги	м ²	12,48	
	Демонтаж лагів 80x20	м.п	32,67	
	Стеля			
	Демонтаж світильників	шт.	2	
37	Номер №37			
	Стіни			
	Демонтаж дверей 800x2100	шт.	2	
	Демонтаж дверей 700x2100	шт.	1	
	Демонтаж вікна 1300x1420	шт.	1	
	Демонтаж вапняного покриття	м ²	50,94	
	Демонтаж вимикачів	шт.	2	
	Демонтаж розеток	шт.	2	
	Підлога			
	Демонтаж плінтусів	м.п	14,44	
	Демонтаж лінолеуму	м ²	12,62	
	Демонтаж дерев'яної підлоги	м ²	12,62	
	Демонтаж лагів 80x20	м.п	32,67	
	Стеля			
	Демонтаж світильників	шт.	2	
38	Номер №38			
	Стіни			
	Демонтаж дверей 800x2100	шт.	2	
	Демонтаж дверей 700x2100	шт.	1	
	Демонтаж вікна 1300x1420	шт.	1	
	Демонтаж вапняного покриття	м ²	50,62	

Змін.	К-сть	Аркуш	№док.	Підпис	Дата	81301925-13/03/01-2024-AP		
Капітальний ремонт будівлі корпусу №5 відокремленого підрозділу "Оздоровчо-лікувальний комплекс "Ровесник" ДП "Львіввугілля", по вул. Українська 1а, с. Комарів Червоноградського району Львівської області						Стадія	Аркуш	Аркушів
						РП	85	
ГП						Відомість демонтажних робіт 3-го поверху (початок)		
Перевірів								
Виконав								
Н.контр								
Косаревич Б.М.						ГП "Магістраль-ІФ" м. Івано-Франківськ		
Диндин В.В.								
Кравченко А.О.								
Чекан Л.В.								

ВІДОМІСТЬ ДЕМОНТАЖНИХ РОБІТ

№ на плані	Тип робіт	Од. виміру	Кількість	Примітки
1		3	2	4
	Демонтаж вимикачів	шт.	2	
	Демонтаж розеток	шт.	2	
	Підлога			
	Демонтаж плінтусів	м.п	14,347	
	Демонтаж лінолеуму	м ²	12,46	
	Демонтаж дерев'яної підлоги	м ²	12,46	
	Демонтаж лагів 80x20	м.п	32,67	
	Стеля			
	Демонтаж світильників	шт.	2	
39	Номер №39			
	Стіни			
	Демонтаж дверей 800x2100	шт.	2	
	Демонтаж дверей 700x2100	шт.	1	
	Демонтаж вікна 1300x1420	шт.	1	
	Демонтаж вапняного покриття	м ²	52,50	
	Демонтаж вимикачів	шт.	2	
	Демонтаж розеток	шт.	2	
	Підлога			
	Демонтаж плінтусів	м.п	14,50	
	Демонтаж лінолеуму	м ²	12,27	
	Демонтаж дерев'яної підлоги	м ²	12,27	
	Демонтаж лагів 80x20	м.п	32,67	
	Стеля			
	Демонтаж світильників	шт.	2	
40	Номер №40			
	Стіни			
	Демонтаж дверей 800x2100	шт.	2	
	Демонтаж дверей 700x2100	шт.	1	
	Демонтаж вікна 1300x1420	шт.	1	
	Демонтаж вапняного покриття	м ²	50,72	
	Демонтаж вимикачів	шт.	2	
	Демонтаж розеток	шт.	2	
	Підлога			
	Демонтаж плінтусів	м.п	14,31	
	Демонтаж лінолеуму	м ²	12,40	
	Демонтаж дерев'яної підлоги	м ²	12,40	
	Демонтаж лагів 80x20	м.п	32,67	
	Стеля			
	Демонтаж світильників	шт.	2	
41	Номер №41			
	Стіни			
	Демонтаж дверей 800x2100	шт.	2	
	Демонтаж дверей 700x2100	шт.	1	
	Демонтаж вікна 1300x1420	шт.	1	
	Демонтаж вапняного покриття	м ²	50,77	

	Демонтаж вимикачів	шт.	2	
	Демонтаж розеток	шт.	2	
	Підлога			
	Демонтаж плінтусів	м.п	14,38	
	Демонтаж лінолеуму	м ²	12,51	
	Демонтаж дерев'яної підлоги	м ²	12,51	
	Демонтаж лагів 80x20	м.п	32,67	
	Стеля			
	Демонтаж світильників	шт.	2	
42	Номер №42			
	Стіни			
	Демонтаж дверей 800x2100	шт.	2	
	Демонтаж дверей 700x2100	шт.	1	
	Демонтаж вікна 1300x1420	шт.	1	
	Демонтаж вапняного покриття	м ²	50,72	
	Демонтаж вимикачів	шт.	2	
	Демонтаж розеток	шт.	2	
	Підлога			
	Демонтаж плінтусів	м.п	14,37	
	Демонтаж лінолеуму	м ²	12,50	
	Демонтаж дерев'яної підлоги	м ²	12,50	
	Демонтаж лагів 80x20	м.п	32,67	
	Стеля			
	Демонтаж світильників	шт.	2	
43	Номер №43			
	Стіни			
	Демонтаж дверей 800x2100	шт.	2	
	Демонтаж дверей 700x2100	шт.	1	
	Демонтаж вікна 1300x1420	шт.	1	
	Демонтаж вапняного покриття	м ²	50,13	
	Демонтаж вимикачів	шт.	2	
	Демонтаж розеток	шт.	2	
	Підлога			
	Демонтаж плінтусів	м.п	14,21	
	Демонтаж лінолеуму	м ²	12,17	
	Демонтаж дерев'яної підлоги	м ²	12,17	
	Демонтаж лагів 80x20	м.п	32,67	
	Стеля			
	Демонтаж світильників	шт.	2	

81301925-13/03/01-2024-AP

Капітальний ремонт будівлі корпусу №5 відокремленого підрозділу "Оздоровчо-лікувальний комплекс "Ровесник" ДП "Львіввугілля", по вул. Українська 1а, с. Комарів Червоноградського району Львівської області

Змін.	К-сть	Аркуш	№док.	Підпис	Дата
ГП				Косаревич Б.М.	
Перевірів				Диндин В.В	
Виконав				Кравченко А.О.	
Н.контр				Чекан Л.В.	

Стадія	Аркуш	Аркушів
РП	86	

Відомість демонтажних робіт 3-го поверху (продовження)

ПП "Магістраль-ІФ"
м. Івано-Франківськ

ВІДОМІСТЬ ДЕМОНТАЖНИХ РОБІТ

№ на плані	Тип робіт	Од. виміру	Кількість	Примітки
<i>1</i>		<i>3</i>	<i>2</i>	<i>4</i>
44	Номер №44			
	Стіни			
	Демонтаж дверей 800x2100	шт.	2	
	Демонтаж дверей 700x2100	шт.	1	
	Демонтаж вікна 1300x1420	шт.	1	
	Демонтаж вапняного покриття	м ²	51,39	
	Демонтаж вимикачів	шт.	2	
	Демонтаж розеток	шт.	2	
	Підлога			
	Демонтаж плінтусів	м.п	14,43	
	Демонтаж лінолеуму	м ²	12,61	
	Демонтаж дерев'яної підлоги	м ²	12,61	
	Демонтаж лагів 80x20	м.п	32,67	
	Стеля			
	Демонтаж світильників	шт.	2	
45	Номер №45			
	Стіни			
	Демонтаж дверей 800x2100	шт.	2	
	Демонтаж дверей 700x2100	шт.	1	
	Демонтаж вікна 1300x1420	шт.	1	
	Демонтаж вапняного покриття	м ²	51,78	
	Демонтаж вимикачів	шт.	2	
	Демонтаж розеток	шт.	2	
	Підлога			
	Демонтаж плінтусів	м.п	14,37	
	Демонтаж лінолеуму	м ²	12,50	
	Демонтаж дерев'яної підлоги	м ²	12,50	
	Демонтаж лагів 80x20	м.п	32,67	
	Стеля			
	Демонтаж світильників	шт.	2	
46	Номер №46			
	Стіни			
	Демонтаж дверей 800x2100	шт.	2	
	Демонтаж дверей 700x2100	шт.	1	
	Демонтаж вікна 1300x1420	шт.	1	
	Демонтаж вапняного покриття	м ²	51,39	
	Демонтаж вимикачів	шт.	2	
	Демонтаж розеток	шт.	2	
	Підлога			
	Демонтаж плінтусів	м.п	14,25	
	Демонтаж лінолеуму	м ²	12,27	
	Демонтаж дерев'яної підлоги	м ²	12,27	
	Демонтаж лагів 80x20	м.п	32,67	
	Стеля			
	Демонтаж світильників	шт.	2	

47	Номер №47				
	Стіни				
	Демонтаж дверей 800x2100	шт.	2		
	Демонтаж дверей 700x2100	шт.	1		
	Демонтаж вікна 1300x1420	шт.	1		
	Демонтаж вапняного покриття	м ²	50,72		
	Демонтаж вимикачів	шт.	2		
	Демонтаж розеток	шт.	2		
	Підлога				
	Демонтаж плінтусів	м.п	14,37		
	Демонтаж лінолеуму	м ²	12,51		
	Демонтаж дерев'яної підлоги	м ²	12,51		
	Демонтаж лагів 80x20	м.п	32,67		
	Стеля				
	Демонтаж світильників	шт.	2		
48	Номер №48				
	Стіни				
	Демонтаж дверей 800x2100	шт.	2		
	Демонтаж дверей 700x2100	шт.	1		
	Демонтаж вікна 1300x1420	шт.	1		
	Демонтаж вапняного покриття	м ²	50,71		
	Демонтаж вимикачів	шт.	2		
	Демонтаж розеток	шт.	2		
	Підлога				
	Демонтаж плінтусів	м.п	14,37		
	Демонтаж лінолеуму	м ²	12,50		
	Демонтаж дерев'яної підлоги	м ²	12,50		
	Демонтаж лагів 80x20	м.п	32,67		
	Стеля				
	Демонтаж світильників	шт.	2		
49	Номер №49				
	Стіни				
	Демонтаж дверей 800x2100	шт.	2		
	Демонтаж дверей 700x2100	шт.	1		
	Демонтаж вікна 1300x1420	шт.	1		
	Демонтаж вапняного покриття	м ²	50,56		
	Демонтаж вимикачів	шт.	2		
	Демонтаж розеток	шт.	2		
	Підлога				
	Демонтаж плінтусів	м.п	14,29		
	Демонтаж лінолеуму	м ²	12,34		

81301925-13/03/01-2024-AP

Капітальний ремонт будівлі корпусу №5 відокремленого підрозділу "Оздоровчо-лікувальний комплекс "Ровесник" ДП "Львіввугілля", по вул. Українська 1а, с. Комарів Червоноградського району Львівської області

Змін.	К-сть	Аркуш	№док.	Підпис	Дата	Стадія	Аркуш	Аркушів
ГП				Косаревич Б.М.		РП	87	
Перевірів				Диндин В.В.		Відомість демонтажних робіт 3-го поверху (продовження)		
Виконав				Кравченко А.О.				
Н.контр				Чекан Л.В.				
						ГП "Магістраль-ІФ" м. Івано-Франківськ		

ВІДОМІСТЬ ДЕМОНТАЖНИХ РОБІТ

№ на плані	Тип робіт	Од. виміру	Кількість	Примітки
1		3	2	4
	Демонтаж дерев'яної підлоги	м ²	12,34	
	Демонтаж лагів 80х20	м.п	32,67	
	Стеля			
	Демонтаж світильників	шт.	2	
50	Номер №50			
	Стіни			
	Демонтаж дверей 800х2100	шт.	2	
	Демонтаж дверей 700х2100	шт.	1	
	Демонтаж вікна 1300х1420	шт.	1	
	Демонтаж вапняного покриття	м ²	50,78	
	Демонтаж вимикачів	шт.	2	
	Демонтаж розеток	шт.	2	
	Підлога			
	Демонтаж плінтусів	м.п	14,43	
	Демонтаж лінолеуму	м ²	12,60	
	Демонтаж дерев'яної підлоги	м ²	12,60	
	Демонтаж лагів 80х20	м.п	32,67	
	Стеля			
	Демонтаж світильників	шт.	2	
51	Номер №51			
	Стіни			
	Демонтаж дверей 800х2100	шт.	2	
	Демонтаж дверей 700х2100	шт.	1	
	Демонтаж вікна 1300х1420	шт.	1	
	Демонтаж вапняного покриття	м ²	50,42	
	Демонтаж вимикачів	шт.	2	
	Демонтаж розеток	шт.	2	
	Підлога			
	Демонтаж плінтусів	м.п	14,25	
	Демонтаж лінолеуму	м ²	12,27	
	Демонтаж дерев'яної підлоги	м ²	12,27	
	Демонтаж лагів 80х20	м.п	32,67	
	Стеля			
	Демонтаж світильників	шт.	2	
52	Номер №52			
	Стіни			
	Демонтаж дверей 800х2100	шт.	2	
	Демонтаж дверей 700х2100	шт.	1	
	Демонтаж вікна 1300х1420	шт.	1	
	Демонтаж вапняного покриття	м ²	50,51	
	Демонтаж вимикачів	шт.	2	
	Демонтаж розеток	шт.	2	
	Підлога			
	Демонтаж плінтусів	м.п	14,21	
	Демонтаж лінолеуму	м ²	12,22	

	Демонтаж дерев'яної підлоги	м ²	12,22	
	Демонтаж лагів 80х20	м.п	32,67	
	Стеля			
	Демонтаж світильників	шт.	2	
VI	Номер VI			
	Стіни			
	Демонтаж дверей 800х2100	шт.	1	
	Демонтаж вікна 1300х1420	шт.	1	
	Демонтаж вапняного покриття	м ²	33,63	
	Демонтаж вимикачів	шт.	1	
	Демонтаж розеток	шт.	2	
	Підлога			
	Демонтаж плінтусів	м.п	13,45	
	Демонтаж лінолеуму	м ²	9,74	
	Демонтаж лагів 80х20	м.п	30,00	
	Стеля			
	Демонтаж світильників	шт.	1	

Змін.	К-сть	Аркуш	№док.	Підпис	Дата	81301925-13/03/01-2024-AP			
						Капітальний ремонт будівлі корпусу №5 відокремленого підрозділу "Оздоровчо-лікувальний комплекс "Ровесник" ДП "Львіввугілля", по вул. Українська 1а, с. Комарів Червоноградського району Львівської області			
							Стадія	Аркуш	Аркушів
							РП	88	
						Відомість демонтажних робіт 3-го поверху (завершення)		ГП "Магістраль-ІФ" м. Івано-Франківськ	
						ГП	Косаревич Б.М.		
						Перевірів	Диндин В.В.		
						Виконав	Кравченко А.О.		
						Н.контр	Чекан Л.В.		